
Şantiye Adam Cephe Sistemleri Eğitimleri

Alüminyum Kompozit Detayları

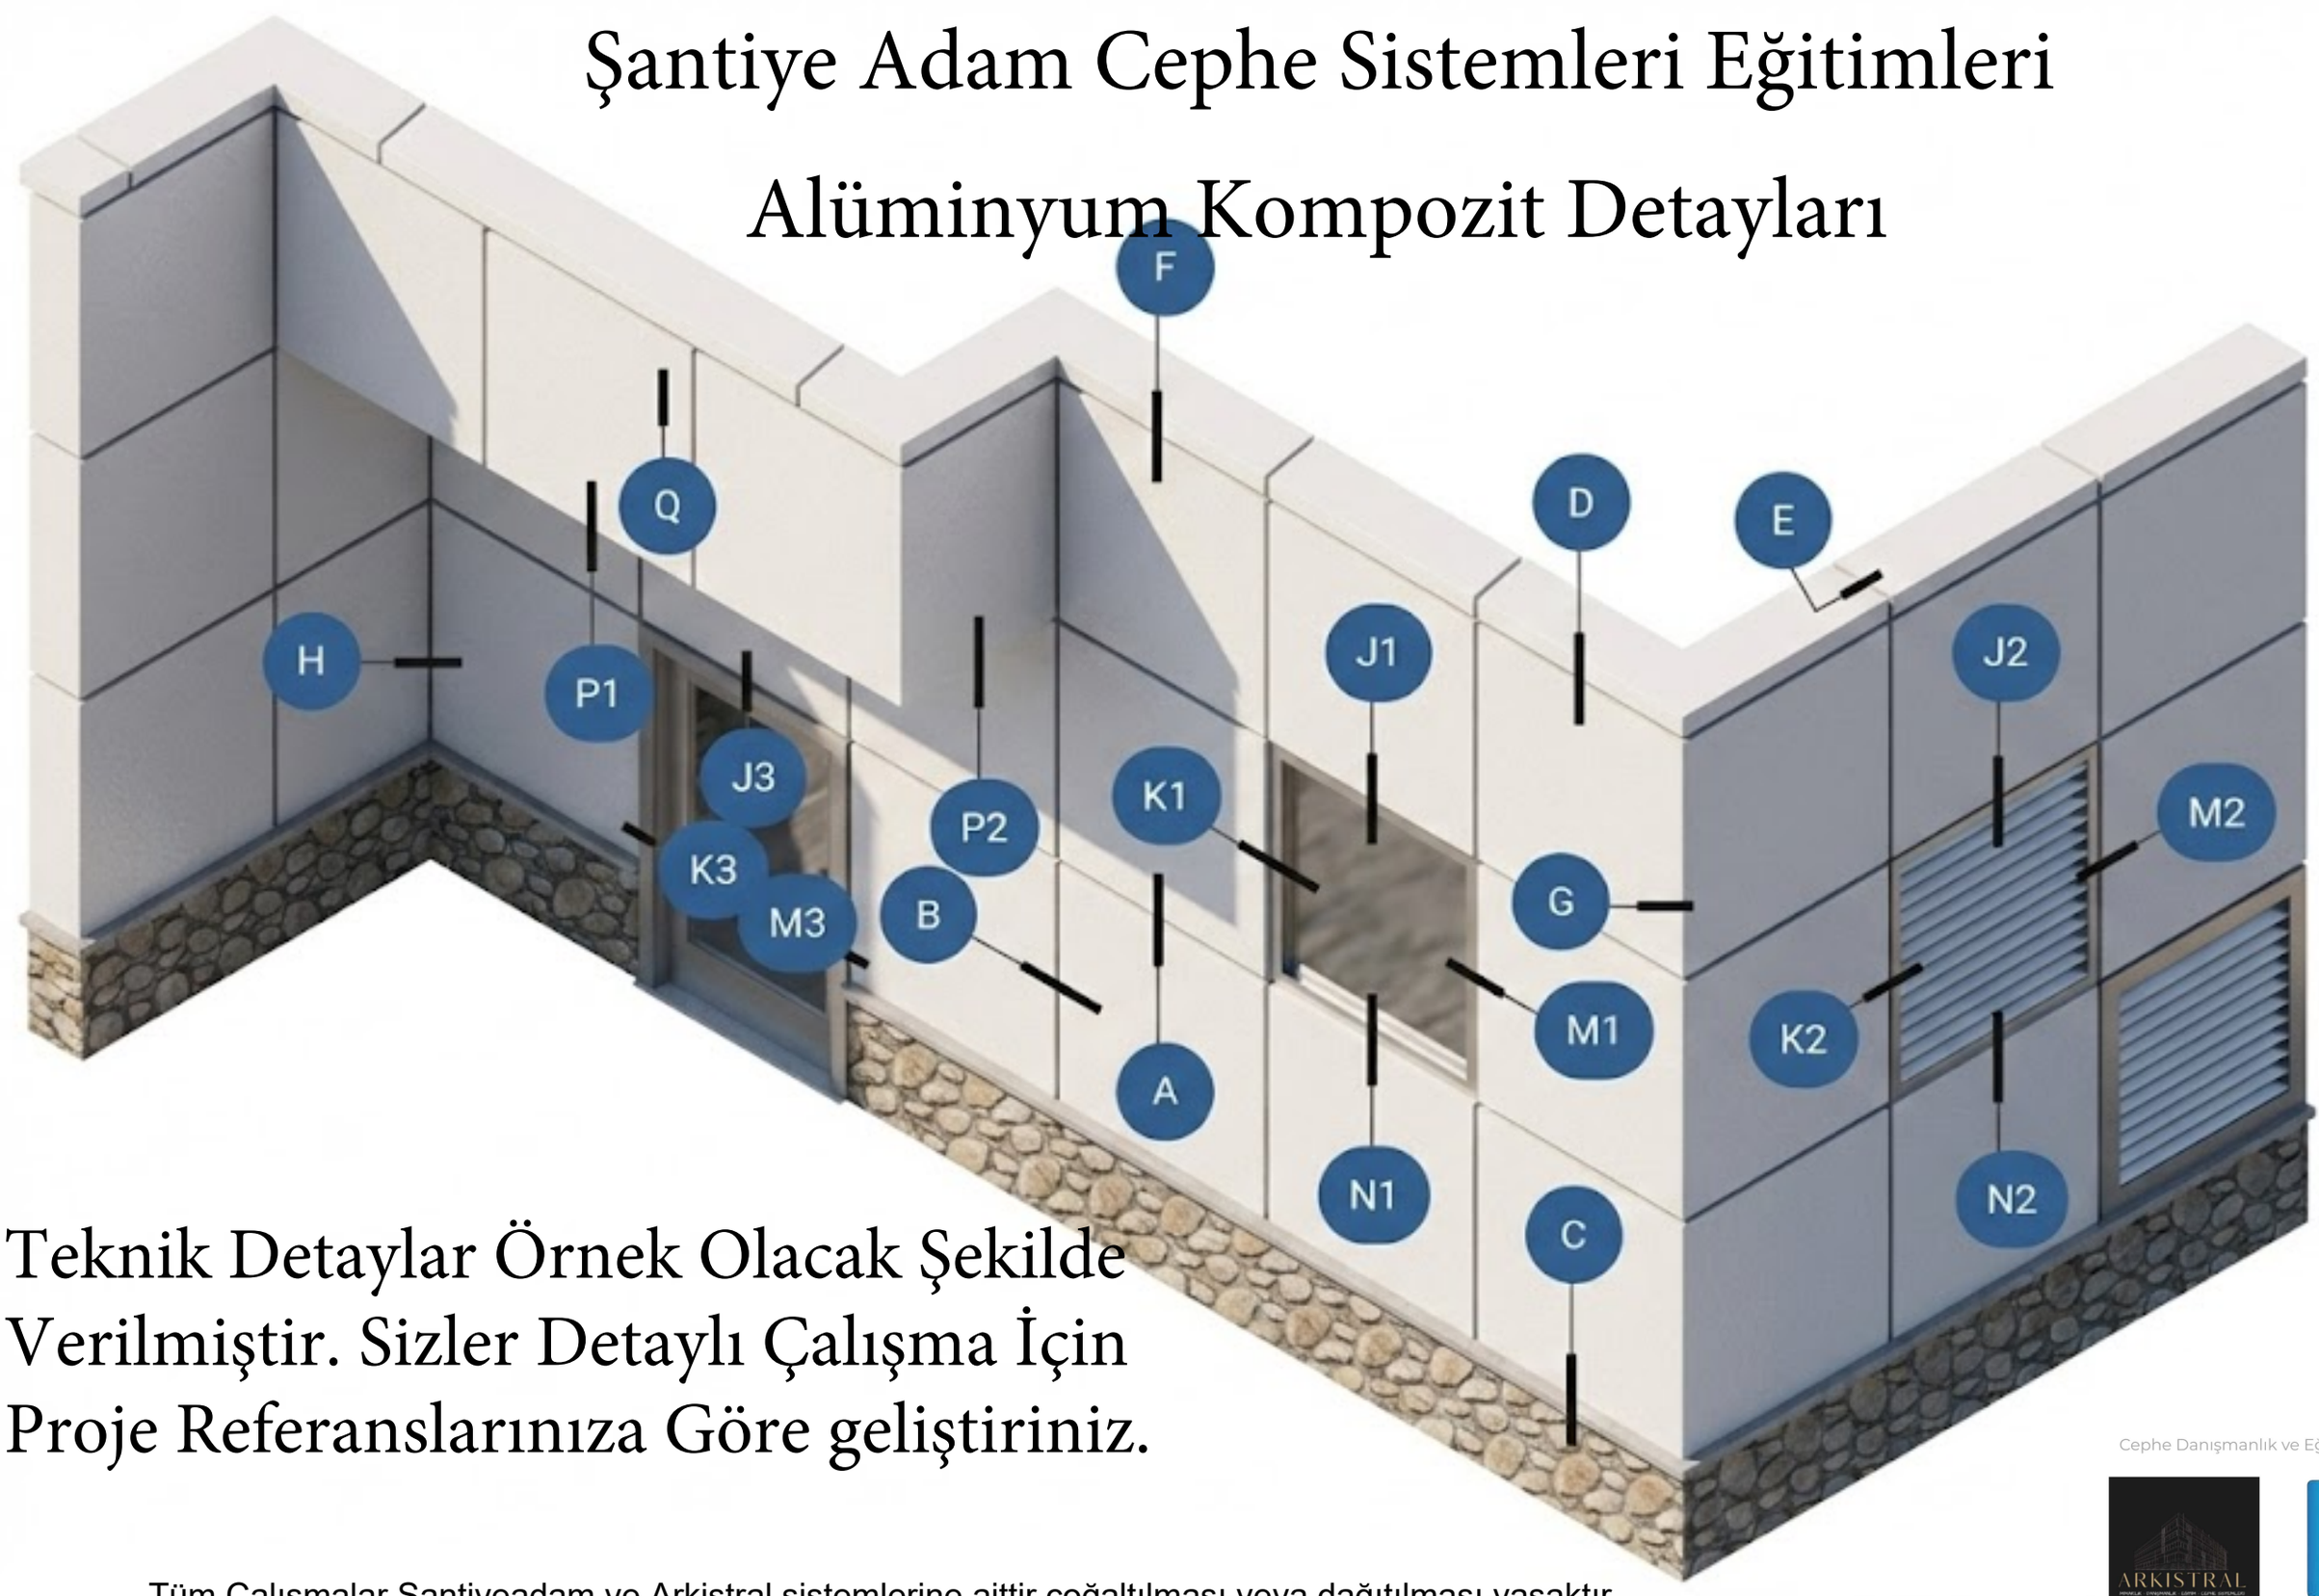

Teknik Detaylar Örnek Olacak Şekilde Verilmiştir. Sizler Detaylı Çalışma İçin Proje Referanslarınıza Göre geliştiriniz.


Cephe Danışmanlık ve Eğitim Hizmetleri

ARKISTRAL

www.arkistral.com

www.santiyeadam.com

Tüm Çalışmalar Şantiyeadam ve Arkistral sistemlerine aittir çoğaltılması veya dağıtılması yasaktır.
Tüm Çalışmalar Şantiyeadam ve Arkistral sistemlerine aittir çoğaltılması veya dağıtılması yasaktır.

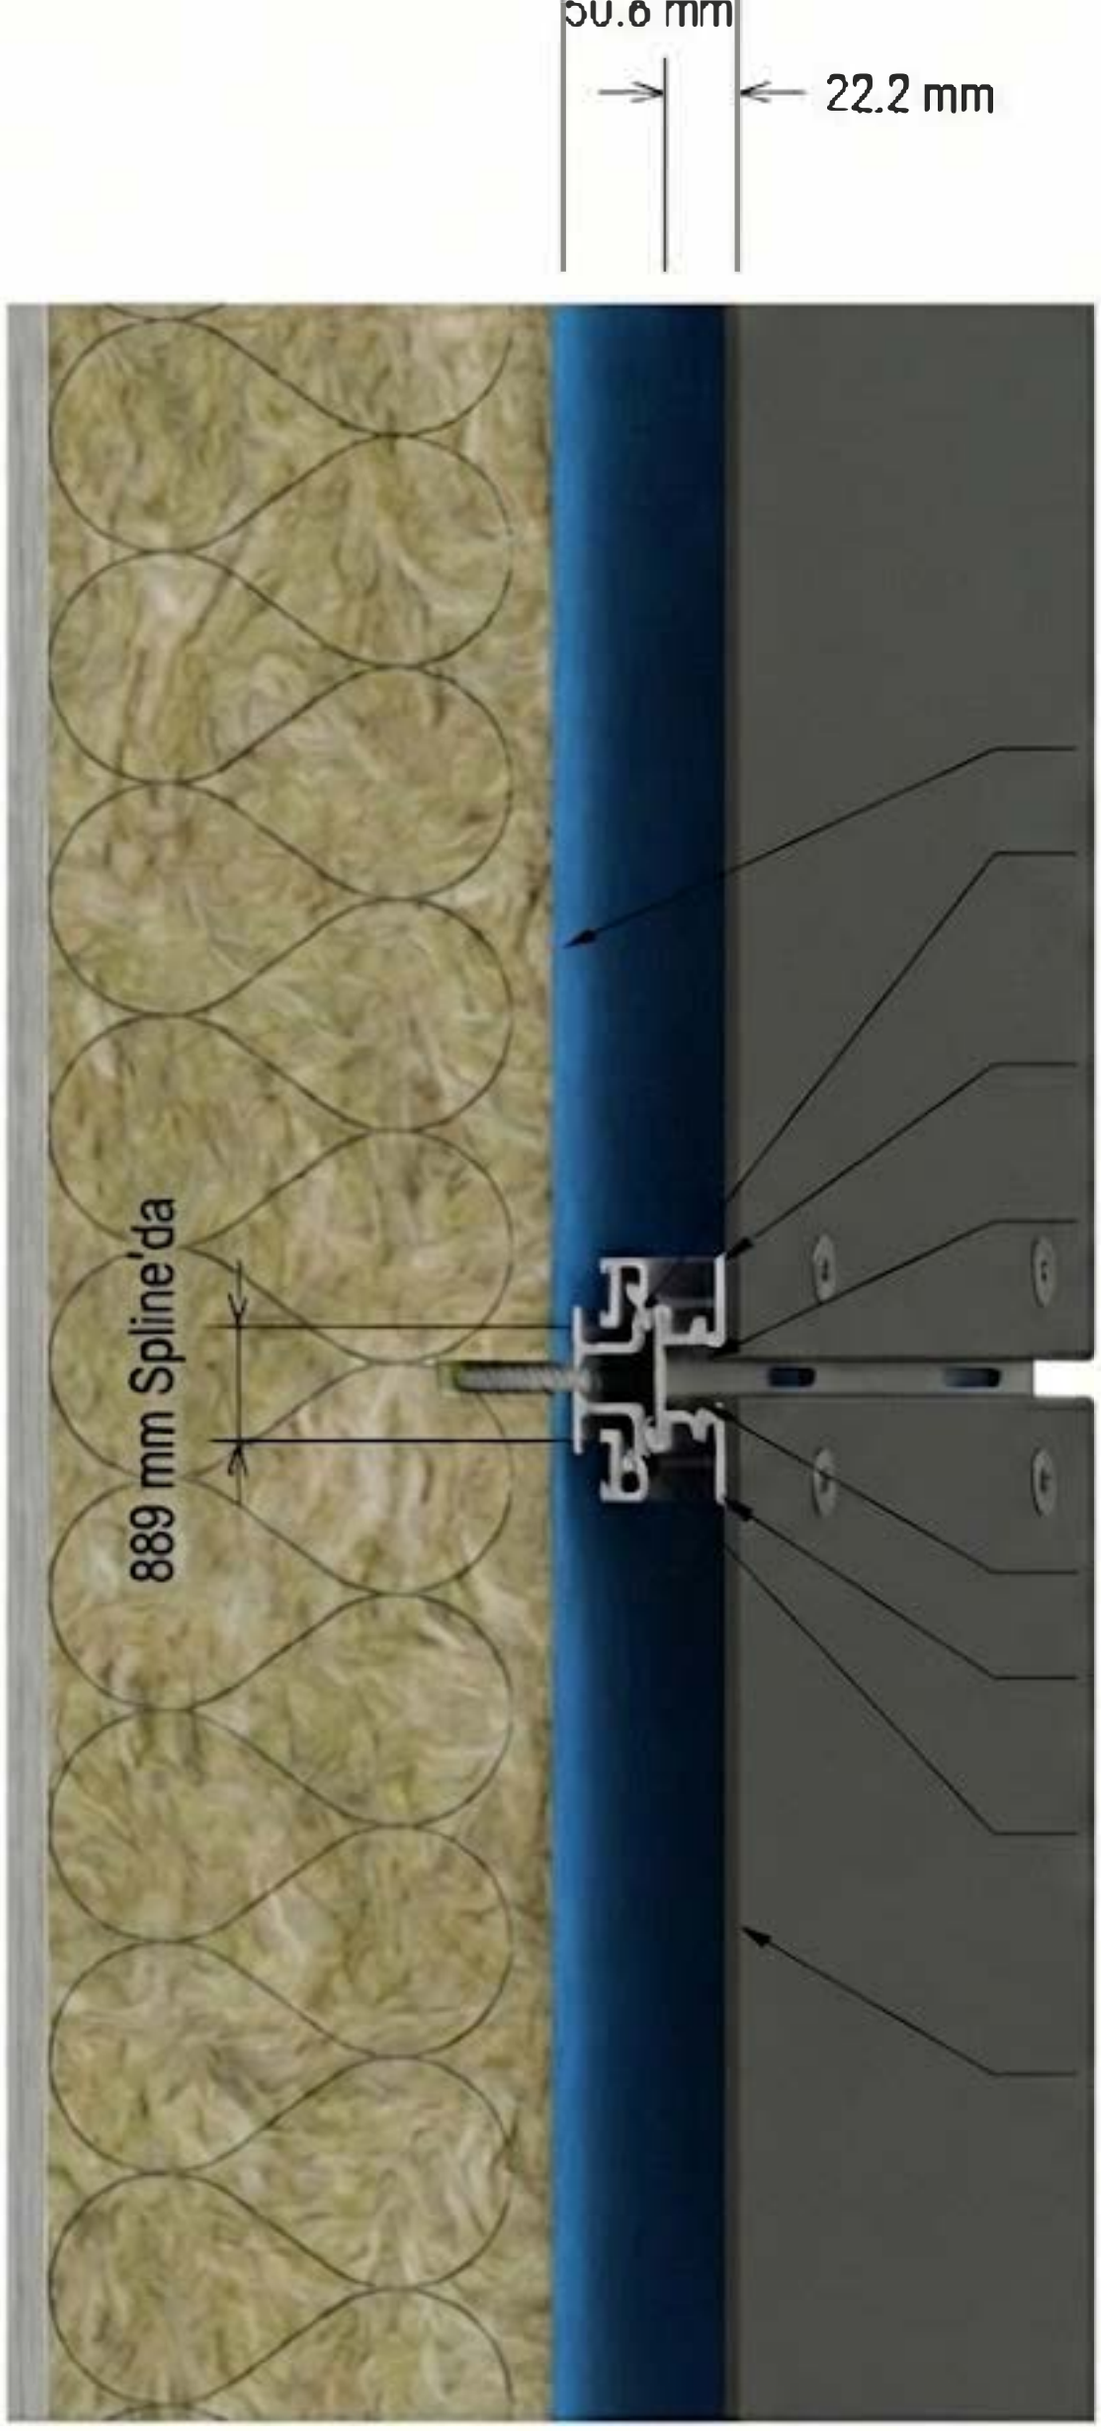

NorthClad Tarafından Olmayan Su Geçirmez Bariyer (WRB)

ACMFCM Ekstrüzyonu, 152mm parçalar, 406mm Aralıklı, #12 Vidalarla Bağlı

ACMP4M Ekstrüzyonu, Panelin Kenarında Sızdırmazlık Maddesine Yerleştirilmiş

6mm x 13mm Tahliye Delikleri, 406mm Aralıklı

Havşa Başlı Vidalar, 406mm Aralıklı

ACMP4M Ekstrüzyonu, Panelin Kenarında Sızdırmazlık Maddesine Yerleştirilmiş

ACMFCM Ekstrüzyonu, #10 Vida ile Üstteki ACMP4M Ekstrüzyonuna Bağlı

4mm Kompozit Metal Panel

Panel Boyutu

305mm

Panel Boyutu

A DETAY

Kesit - Yatay Derz


Tüm Çalışmalar Şantiyeadam ve Arkistral sistemlerine aittir çoğaltılması veya dağıtılması yasaktır.

Cephe Danışmanlık ve Eğitim Hizmetleri

ARKISTRAL
MİMARLIK · DANIŞMANLIK · EĞİTİM · CEPHE SİSTEMLERİ
www.arkistral.com

www.santiyeadam.com


Cephe Çözümleri ve Teknik Eğitimler İçin Bizler İle İletişime Geçiniz

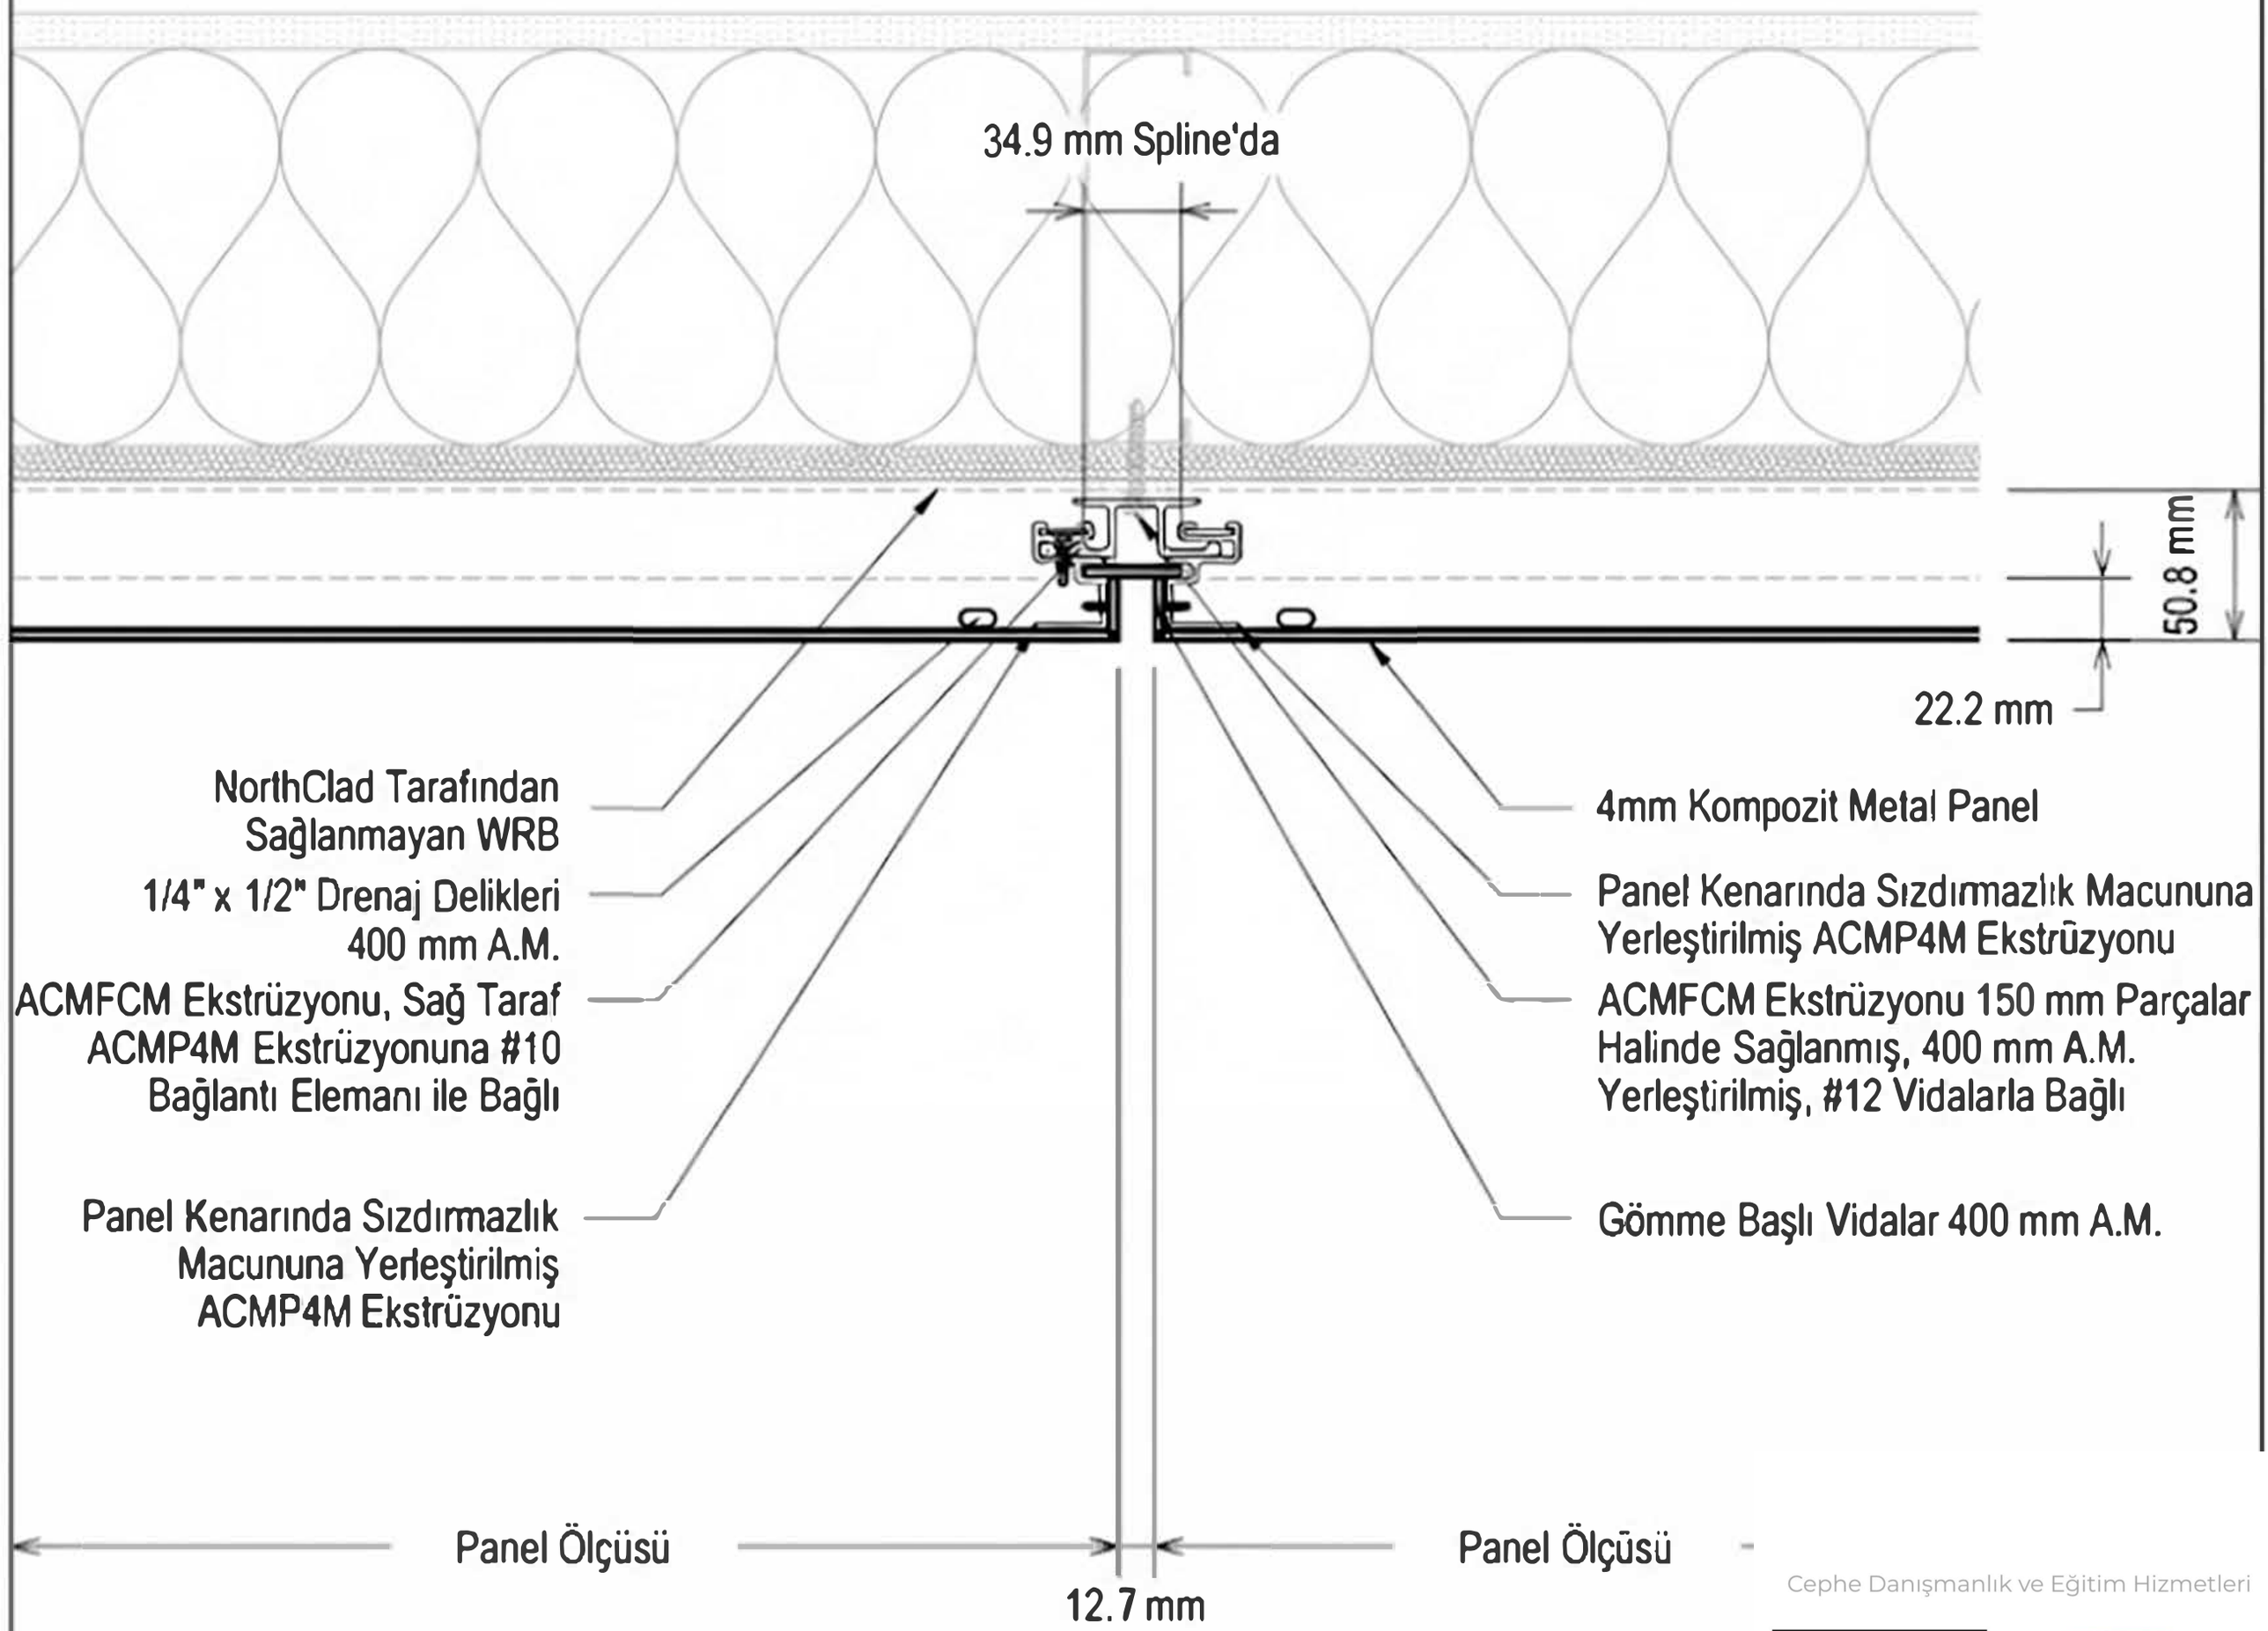

DET B Plan - Dikey Birleşim

Tüm Çalışmalar Şantiyeadam ve Arkistral sistemlerine aittir çoğaltılması veya dağıtılması yasaktır.

Cephe Danışmanlık ve Eğitim Hizmetleri
ARKISTRAL
www.arkistral.com
www.santiyeadam.com
Cephe Çözümleri ve Teknik Eğitimler İçin Bizler İle İletişime Geçiniz

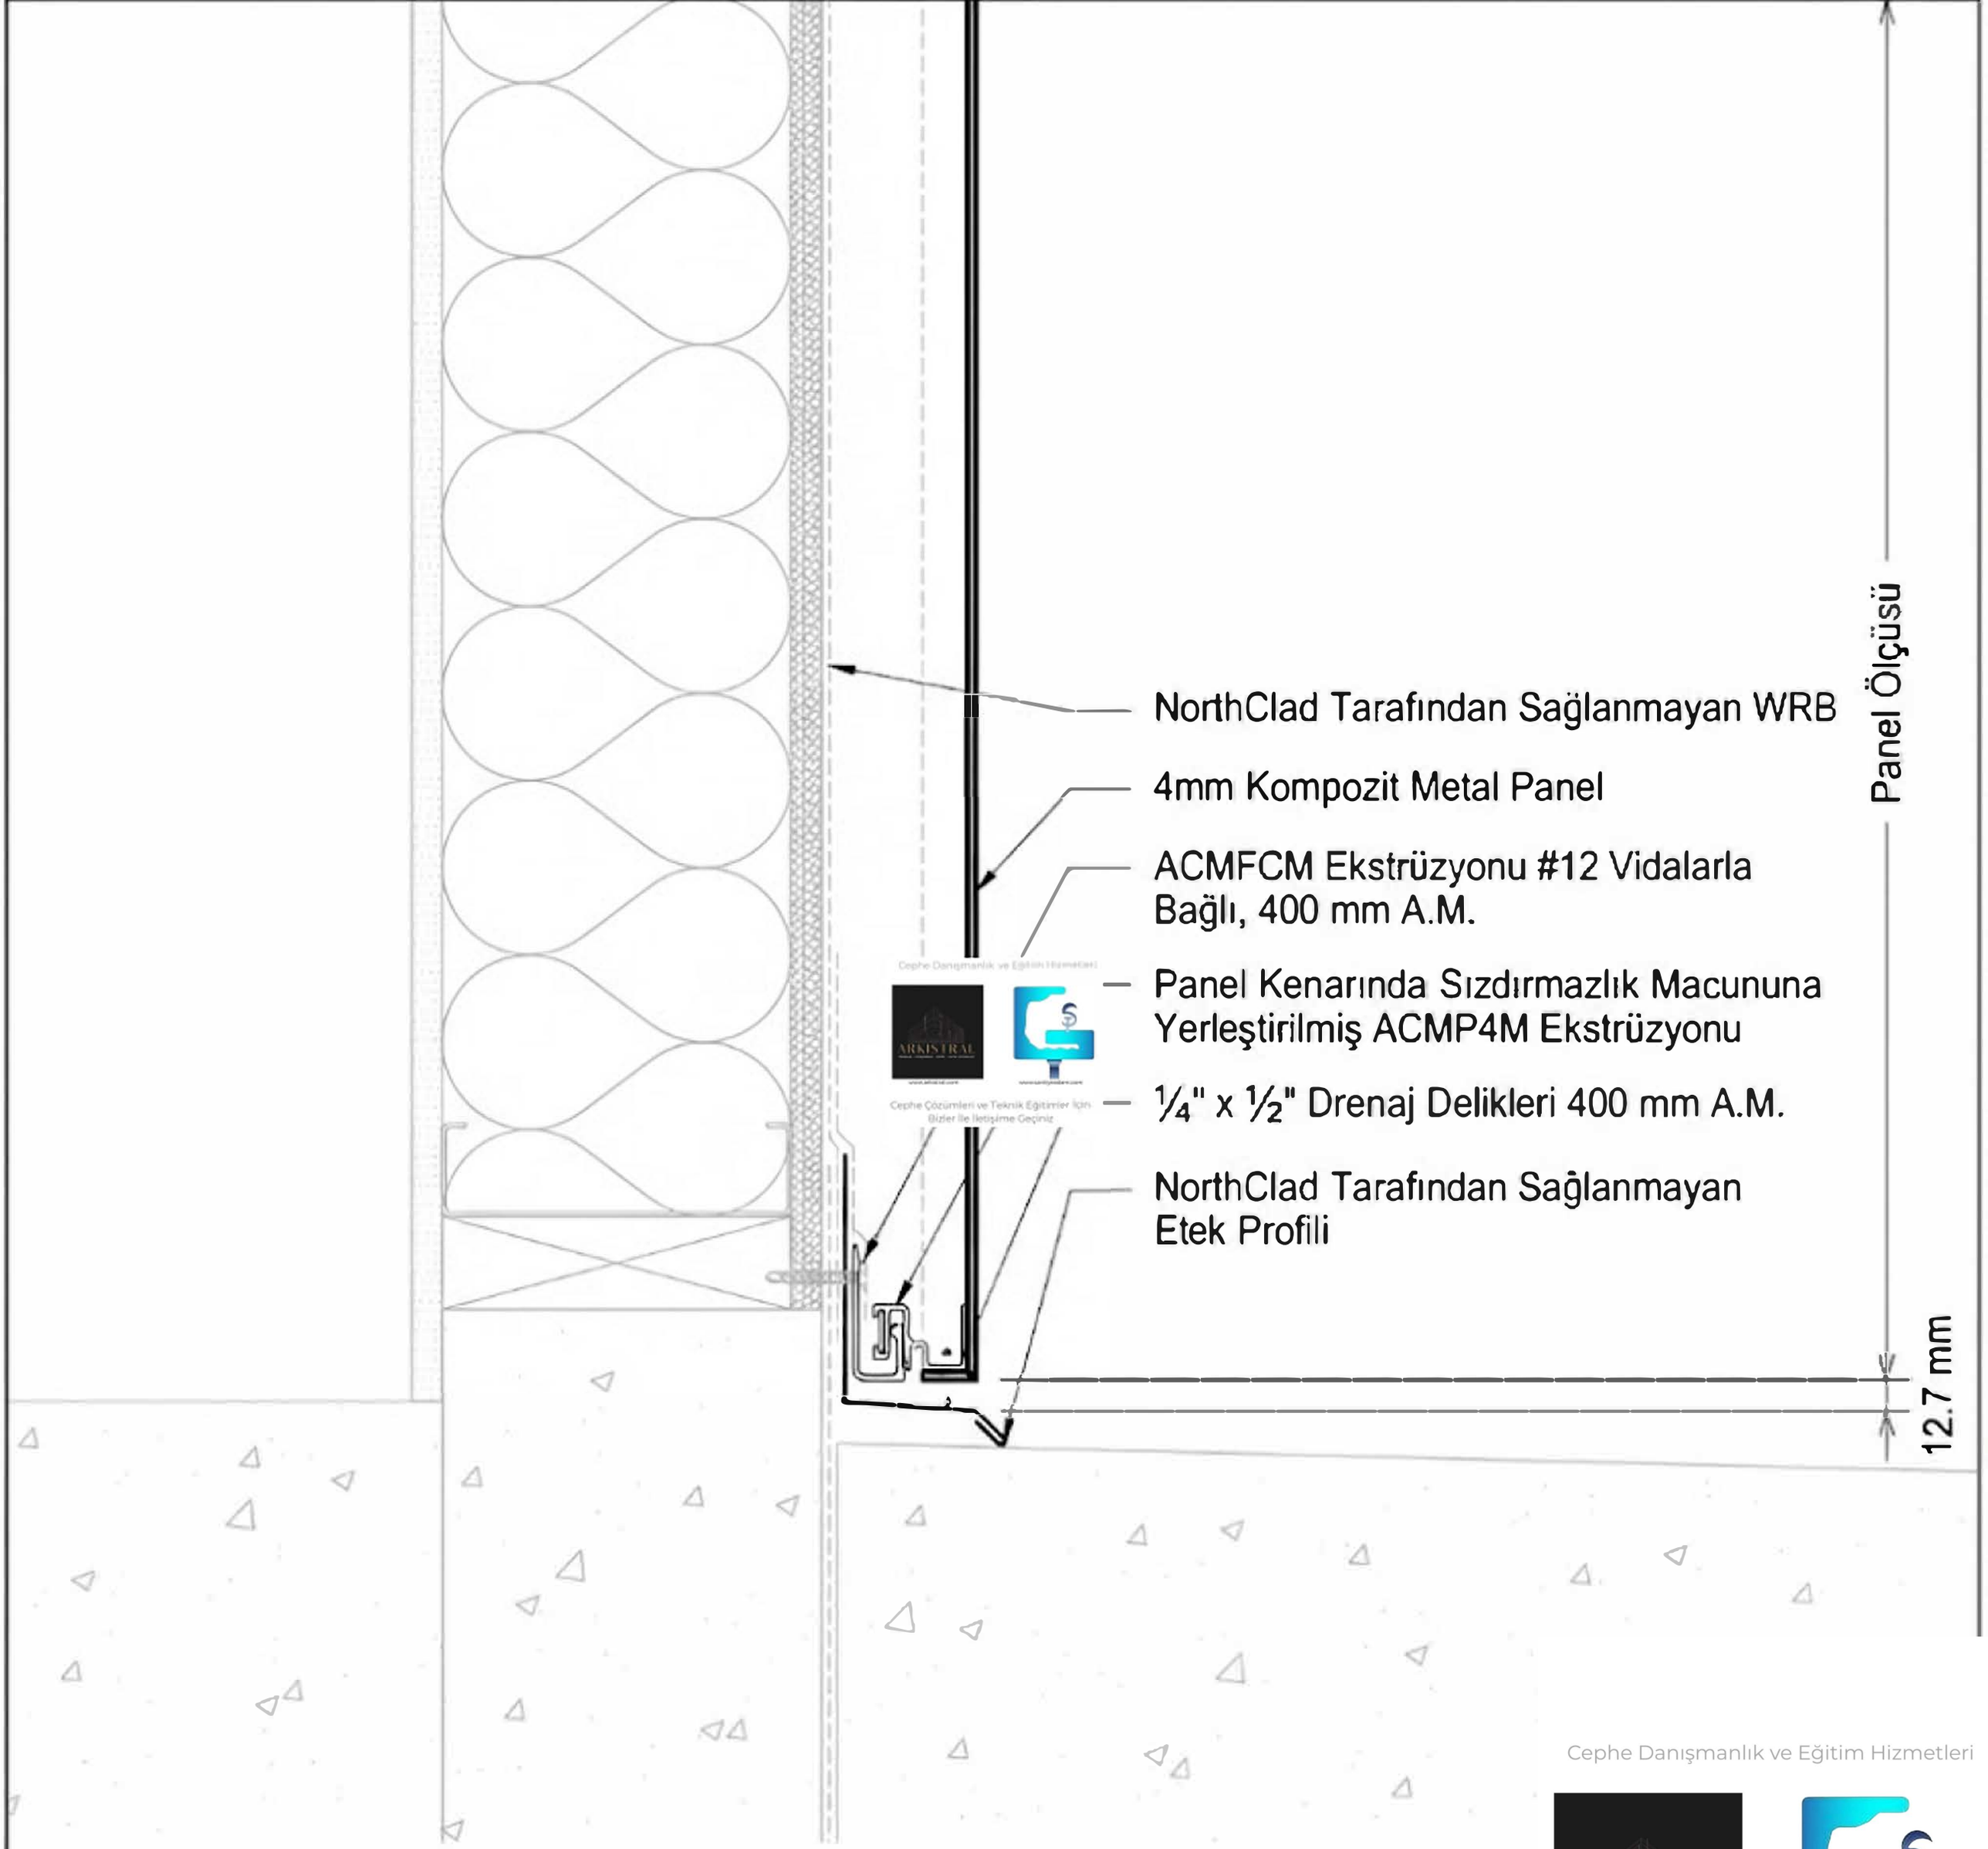


C
DET

Kesit - Duvar Tabanı

Tüm Çalışmalar Şantiyeadam ve Arkistral sistemlerine aittir çoğaltılması veya dağıtılması yasaktır.


Cephe Danışmanlık ve Eğitim Hizmetleri
www.arkistral.com
www.santiyeadam.com
Cephe Çözümleri ve Teknik Eğitimler İçin
Bizler İle İletişime Geçiniz

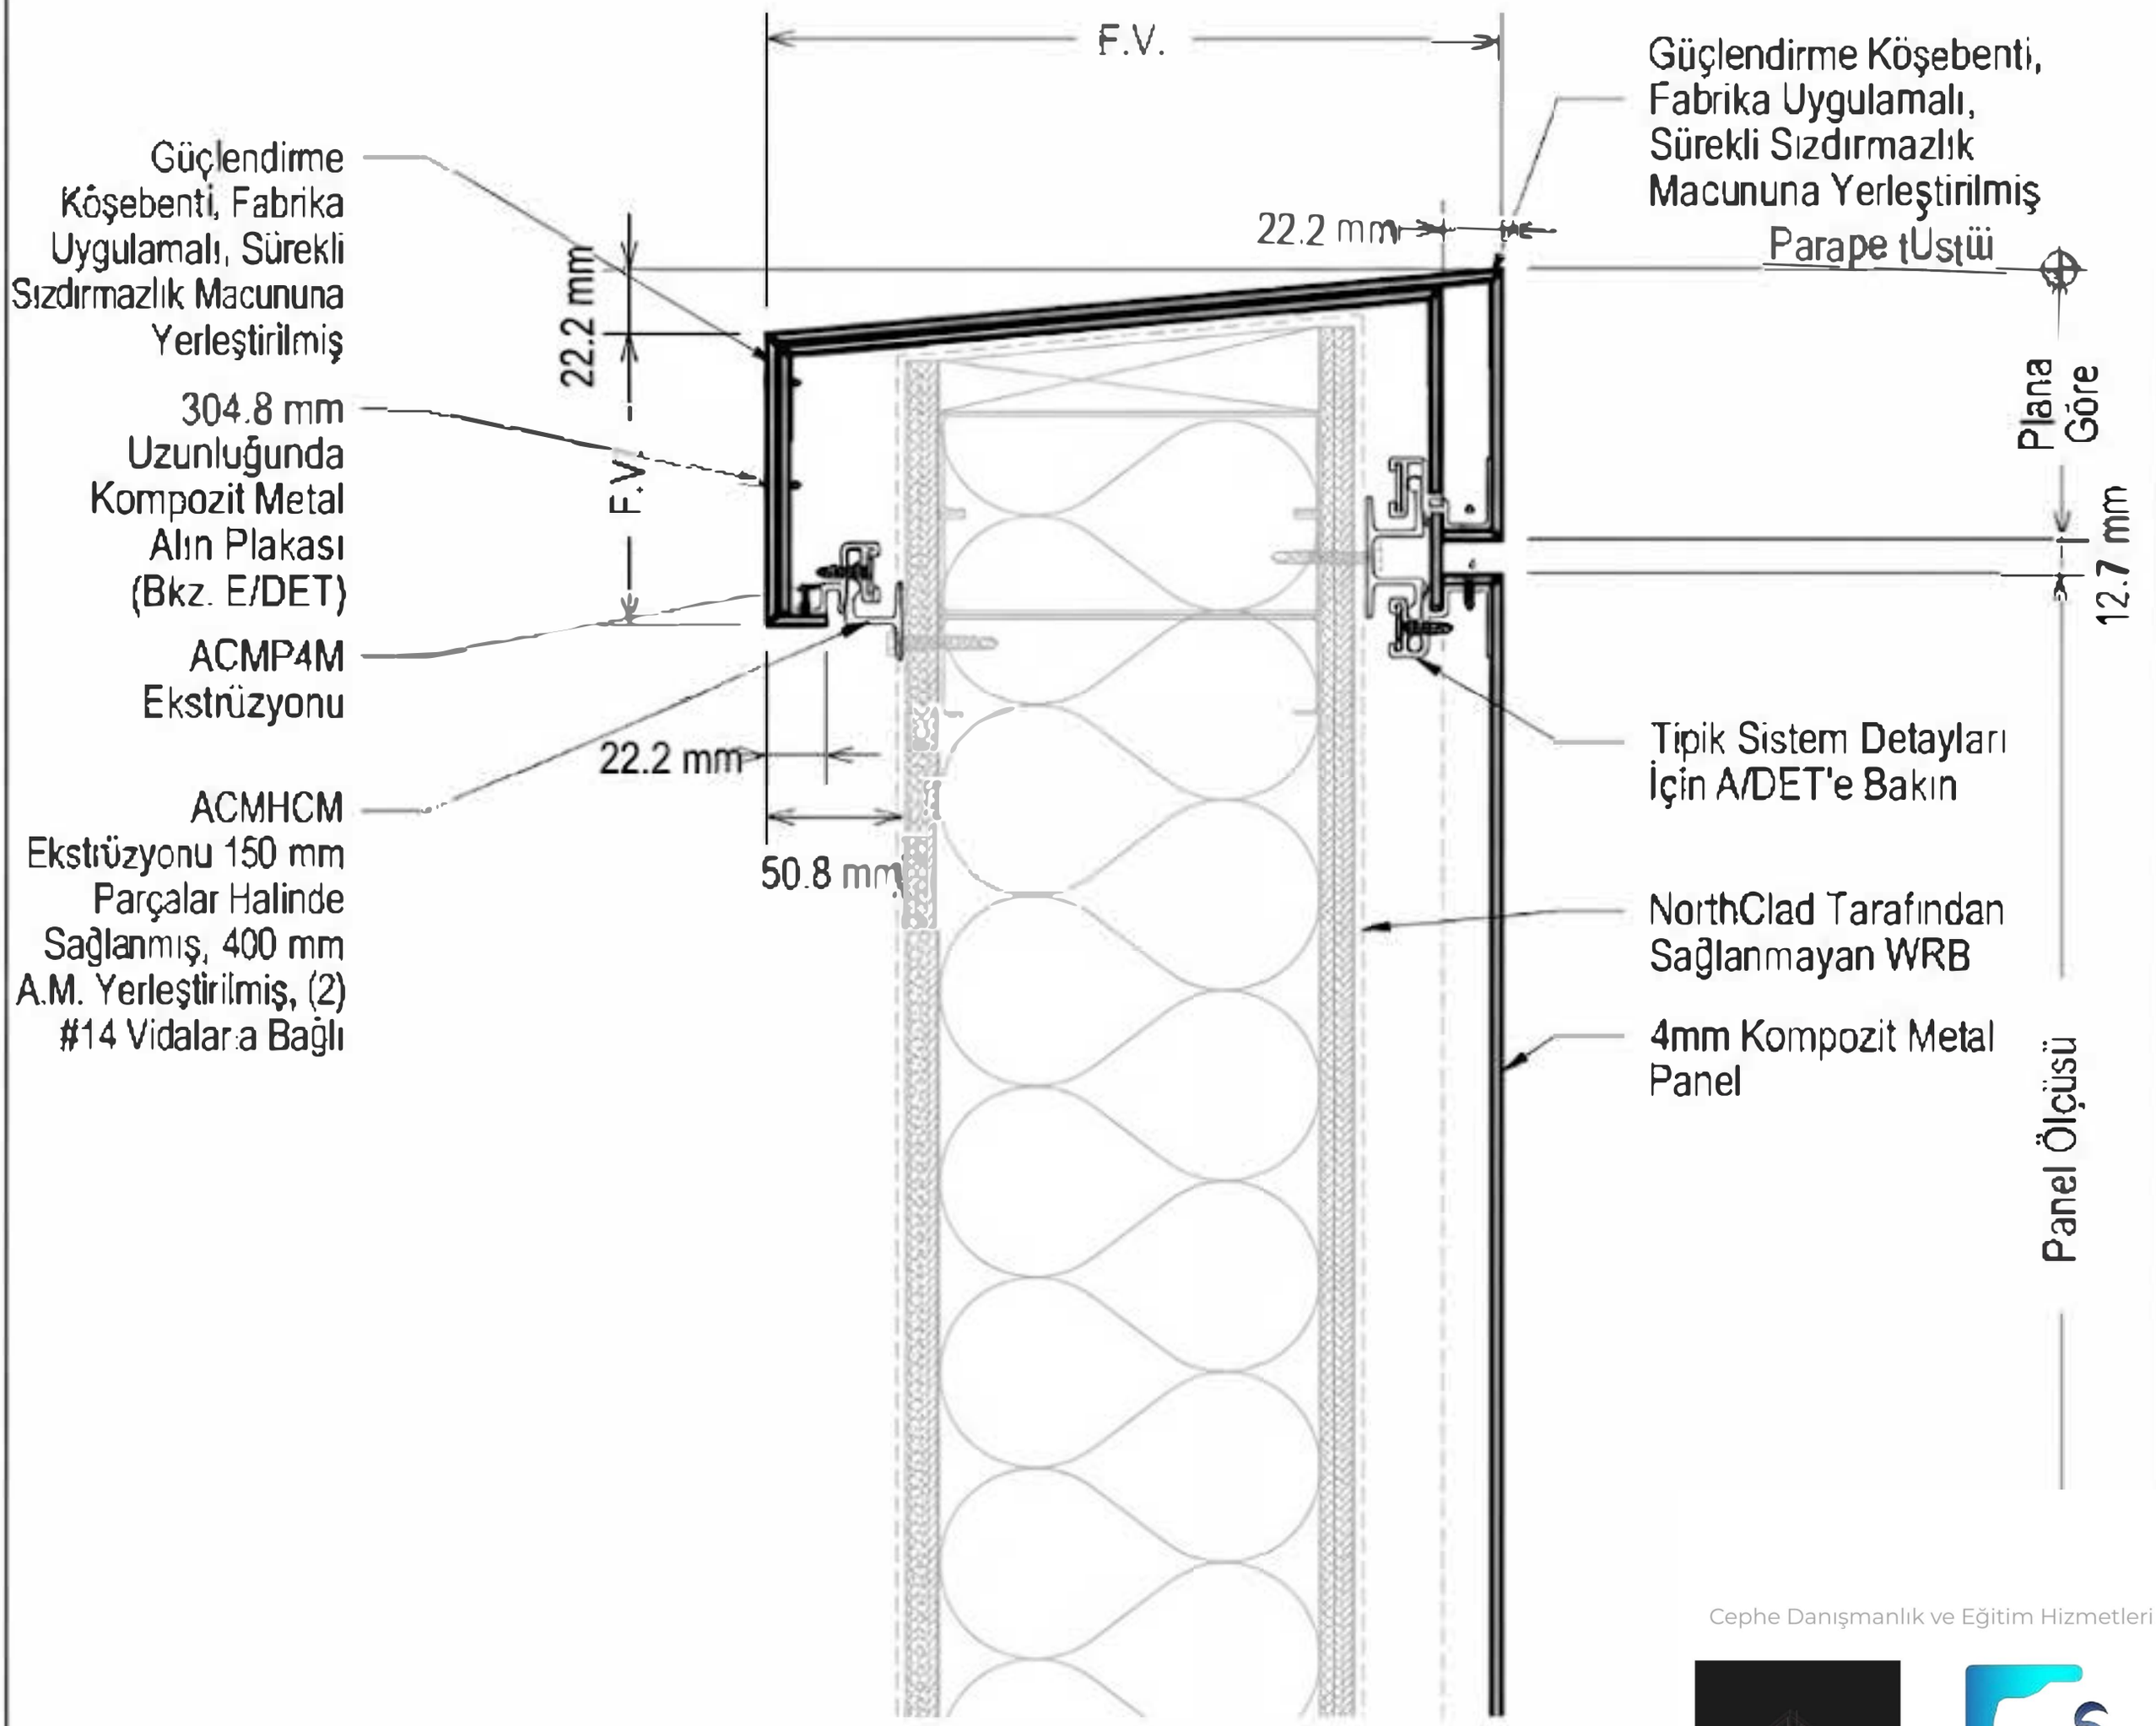

D
DET
Kesit - Kompozit Parapet

Tüm Çalışmalar Şantiyeadam ve Arkistral sistemlerine aittir çoğaltılması veya dağıtılması yasaktır.


Cephe Danışmanlık ve Eğitim Hizmetleri
ARKISTRAL
www.arkistral.com
www.santiyeadam.com
Cephe Çözümleri ve Teknik Eğitimler İçin Bizler İle İletişime Geçiniz

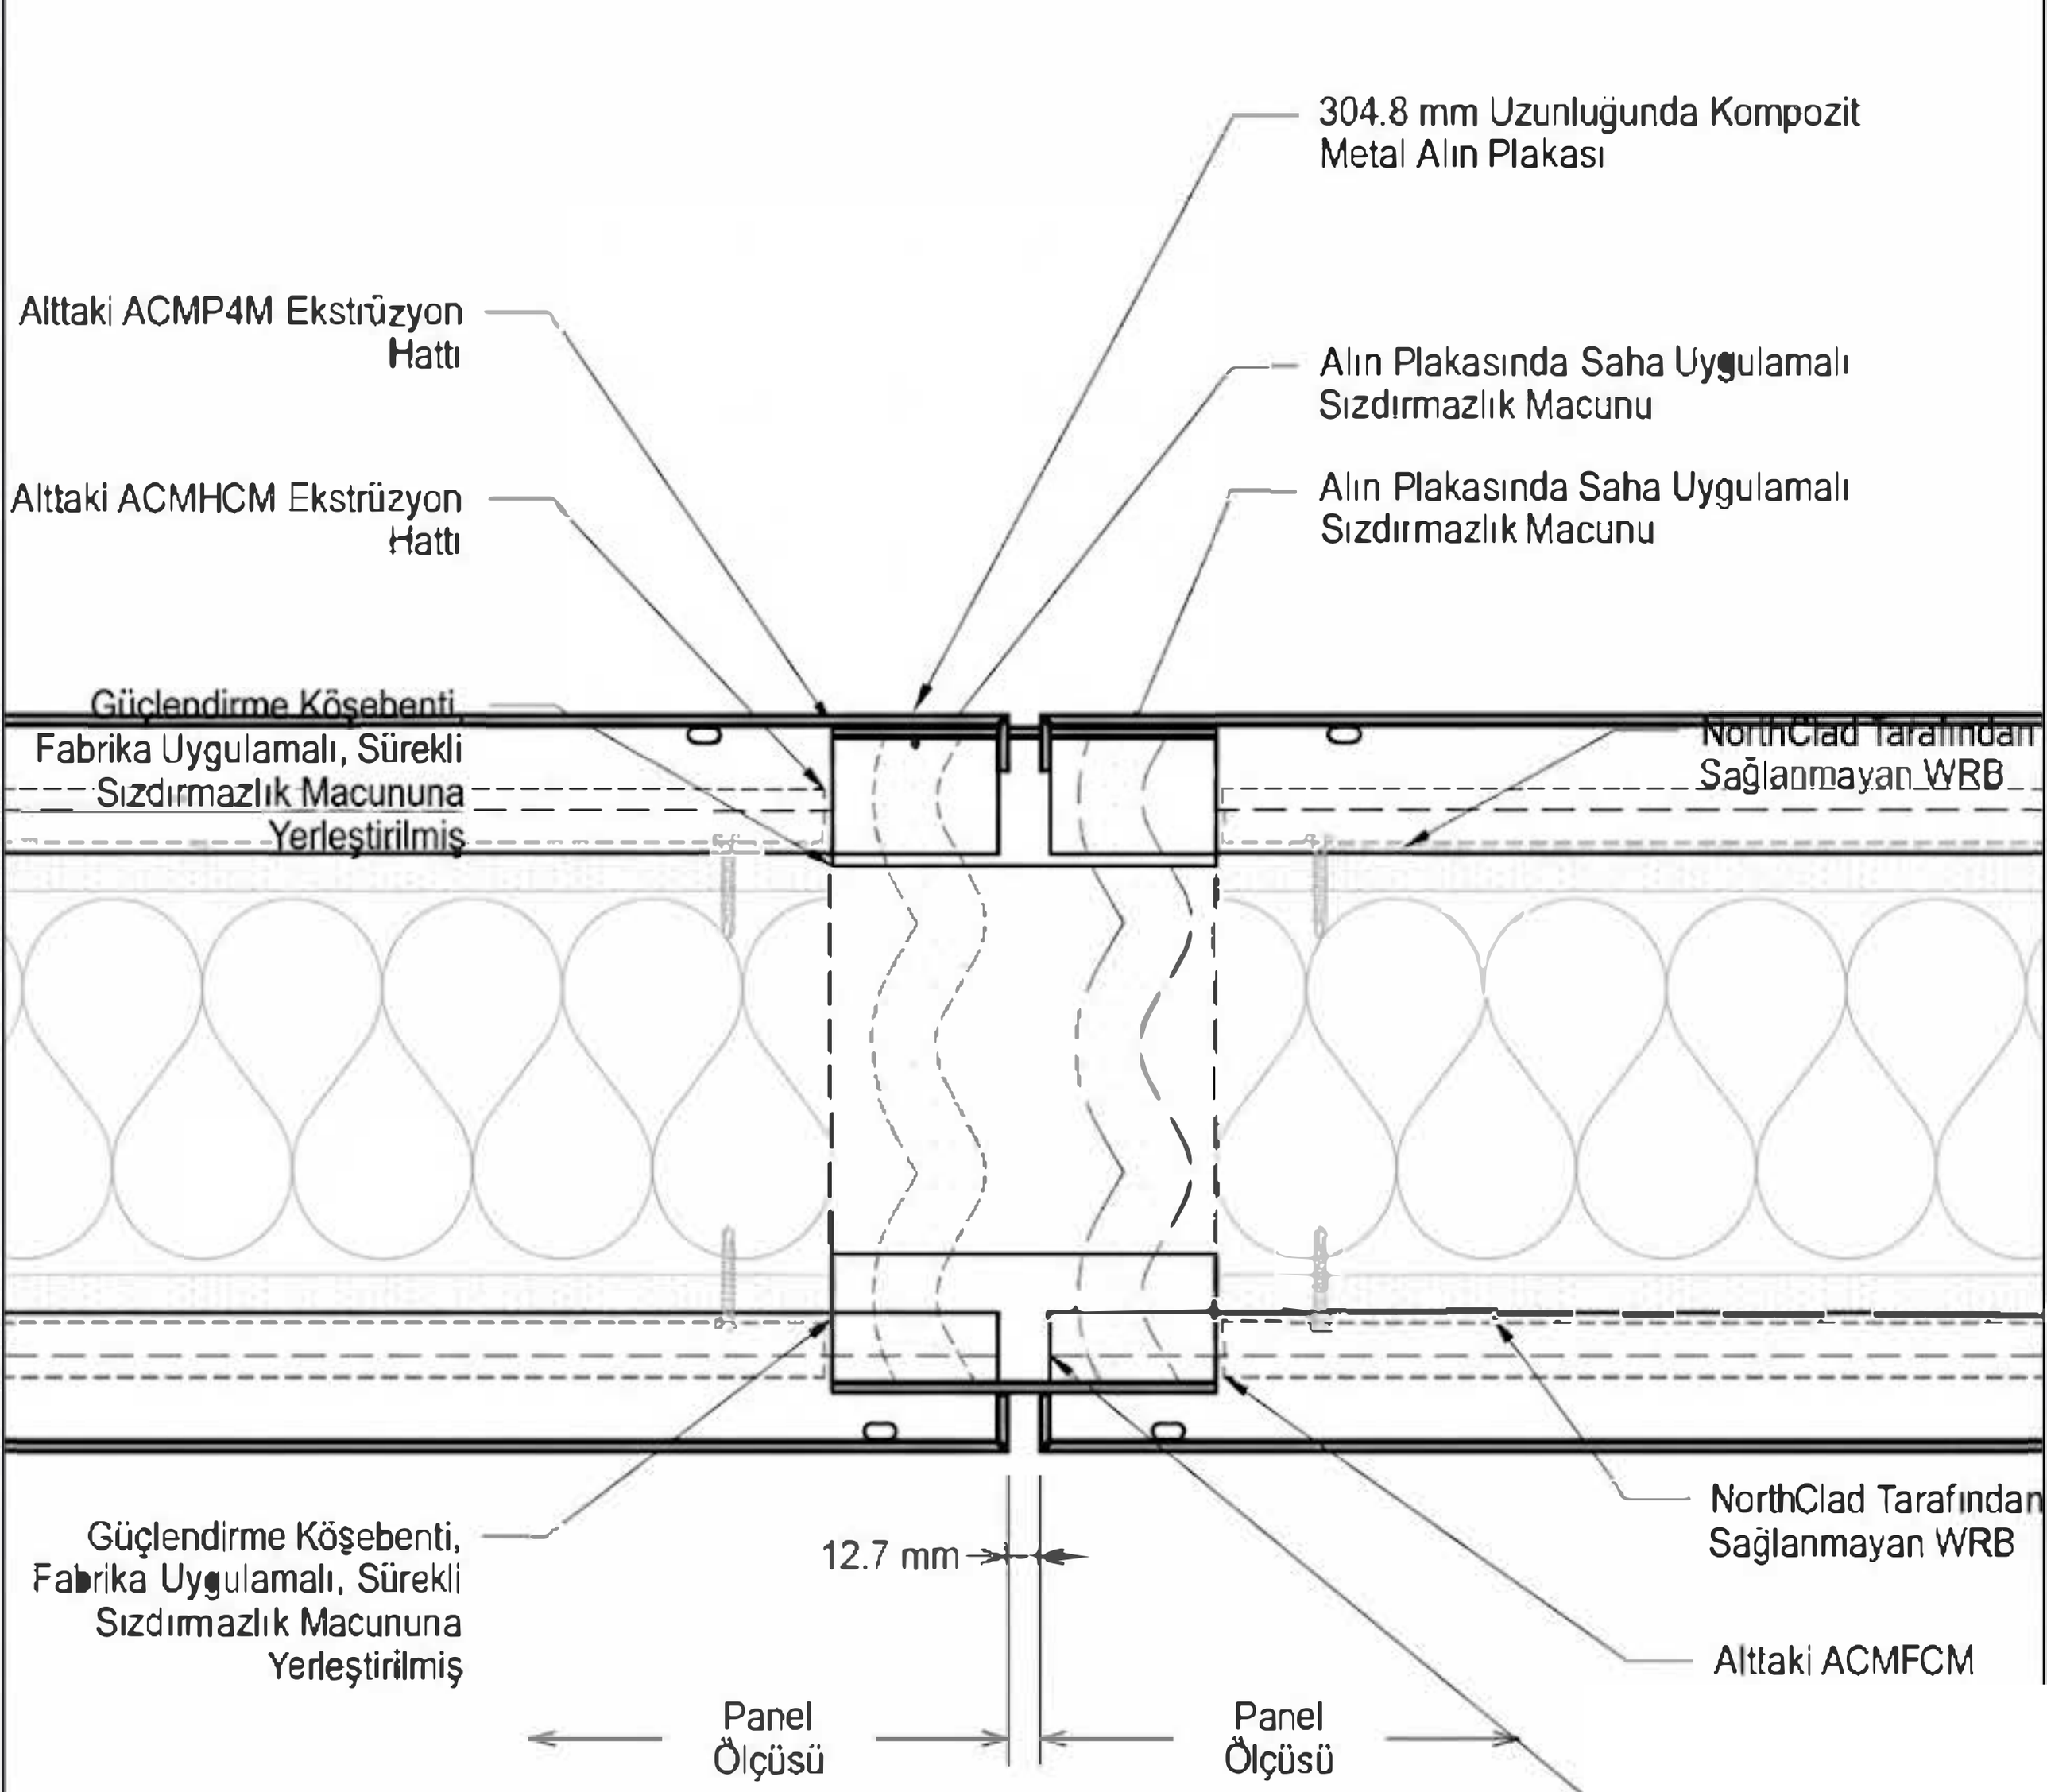


DET İzometrik - Kompozit Parapet Birleşimi
DET

Tüm Çalışmalar Şantiyeadam ve Arkistral sistemlerine aittir çoğaltılması veya dağıtılması yasaktır.

Cephe Danışmanlık ve Eğitim Hizmetleri
ARKISTRAL
www.arkistral.com
www.santiyeadam.com
Cephe Çözümleri ve Teknik Eğitimler İçin Bizler İle İletişime Geçiniz

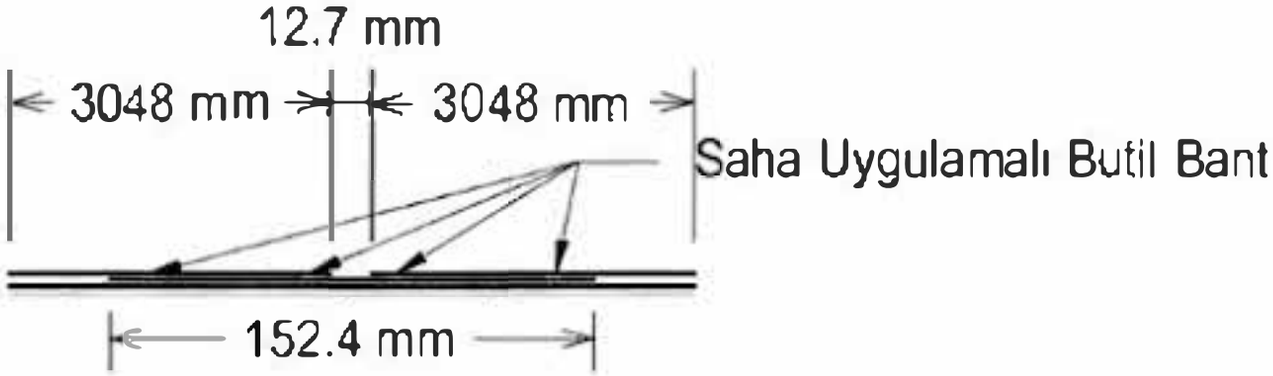

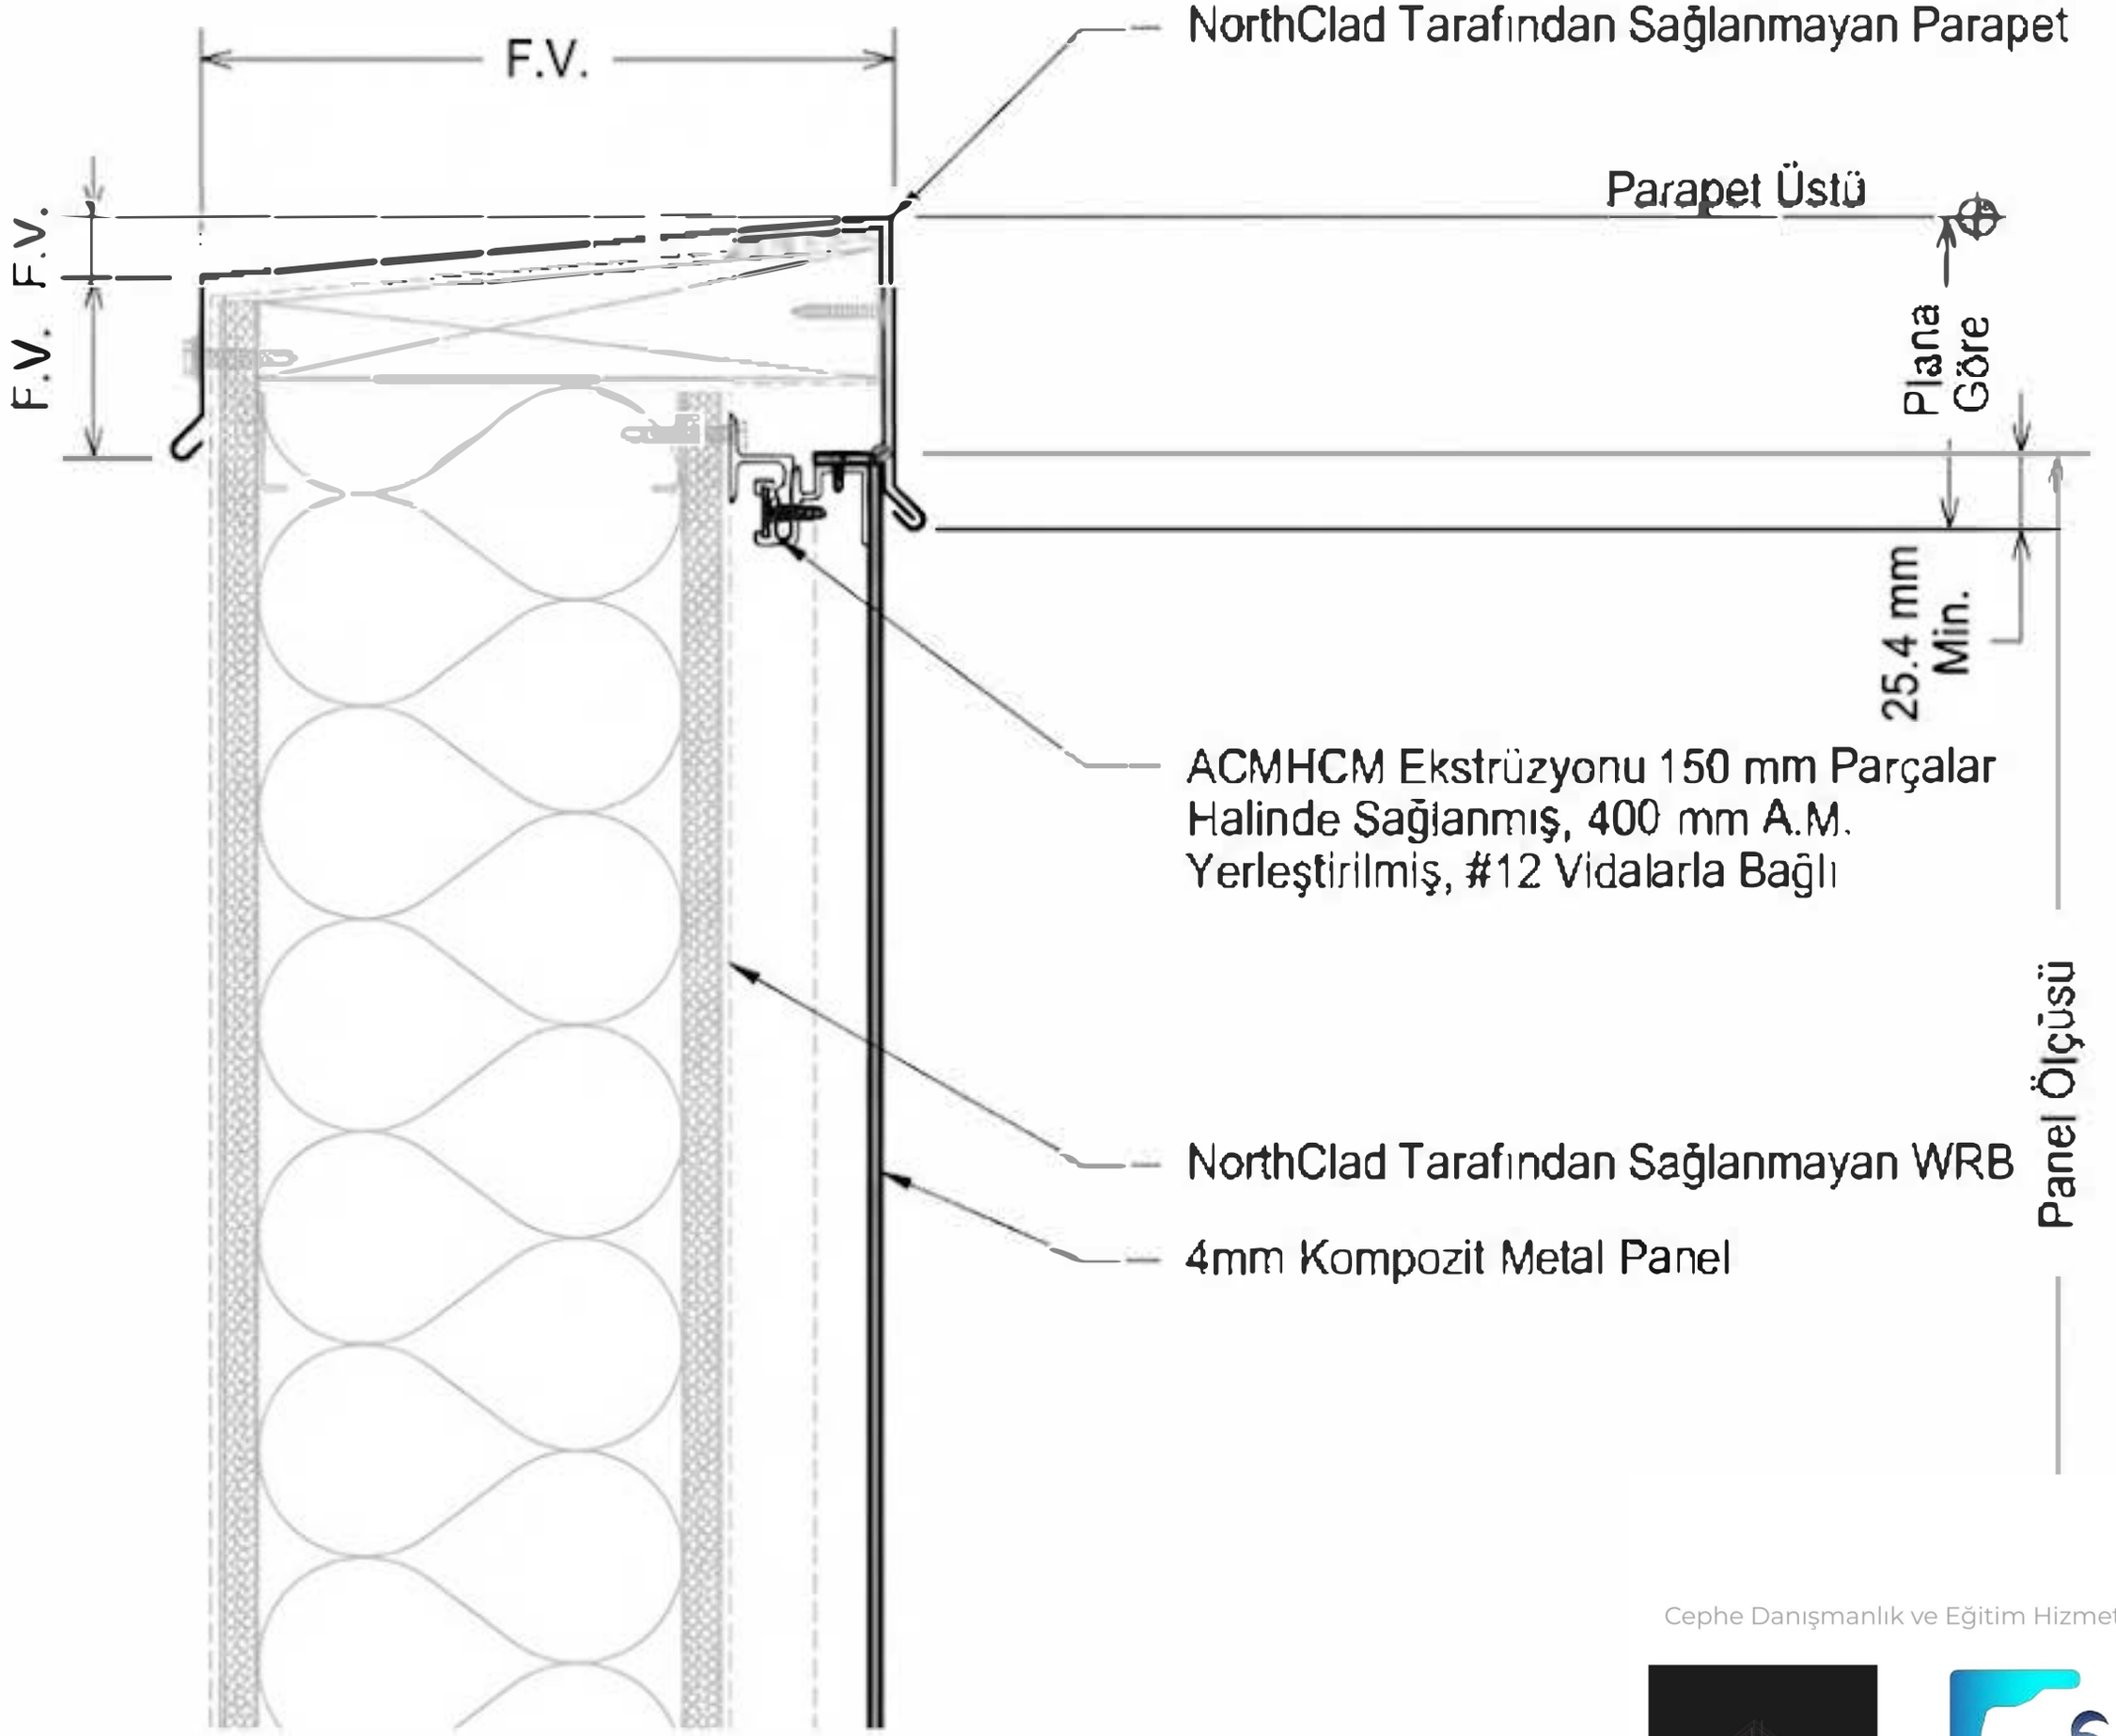

F
DET

Kesit - Şekillendirilmiş Parapet


Tüm Çalışmalar Şantiyeadam ve Arkistral sistemlerine aittir çoğaltılması veya dağıtılması yasaktır.

Cephe Danışmanlık ve Eğitim Hizmetleri

ARKISTRAL
www.arkistral.com

www.santiyeadam.com

Cephe Çözümleri ve Teknik Eğitimler İçin
Bizler İle İletişime Geçiniz

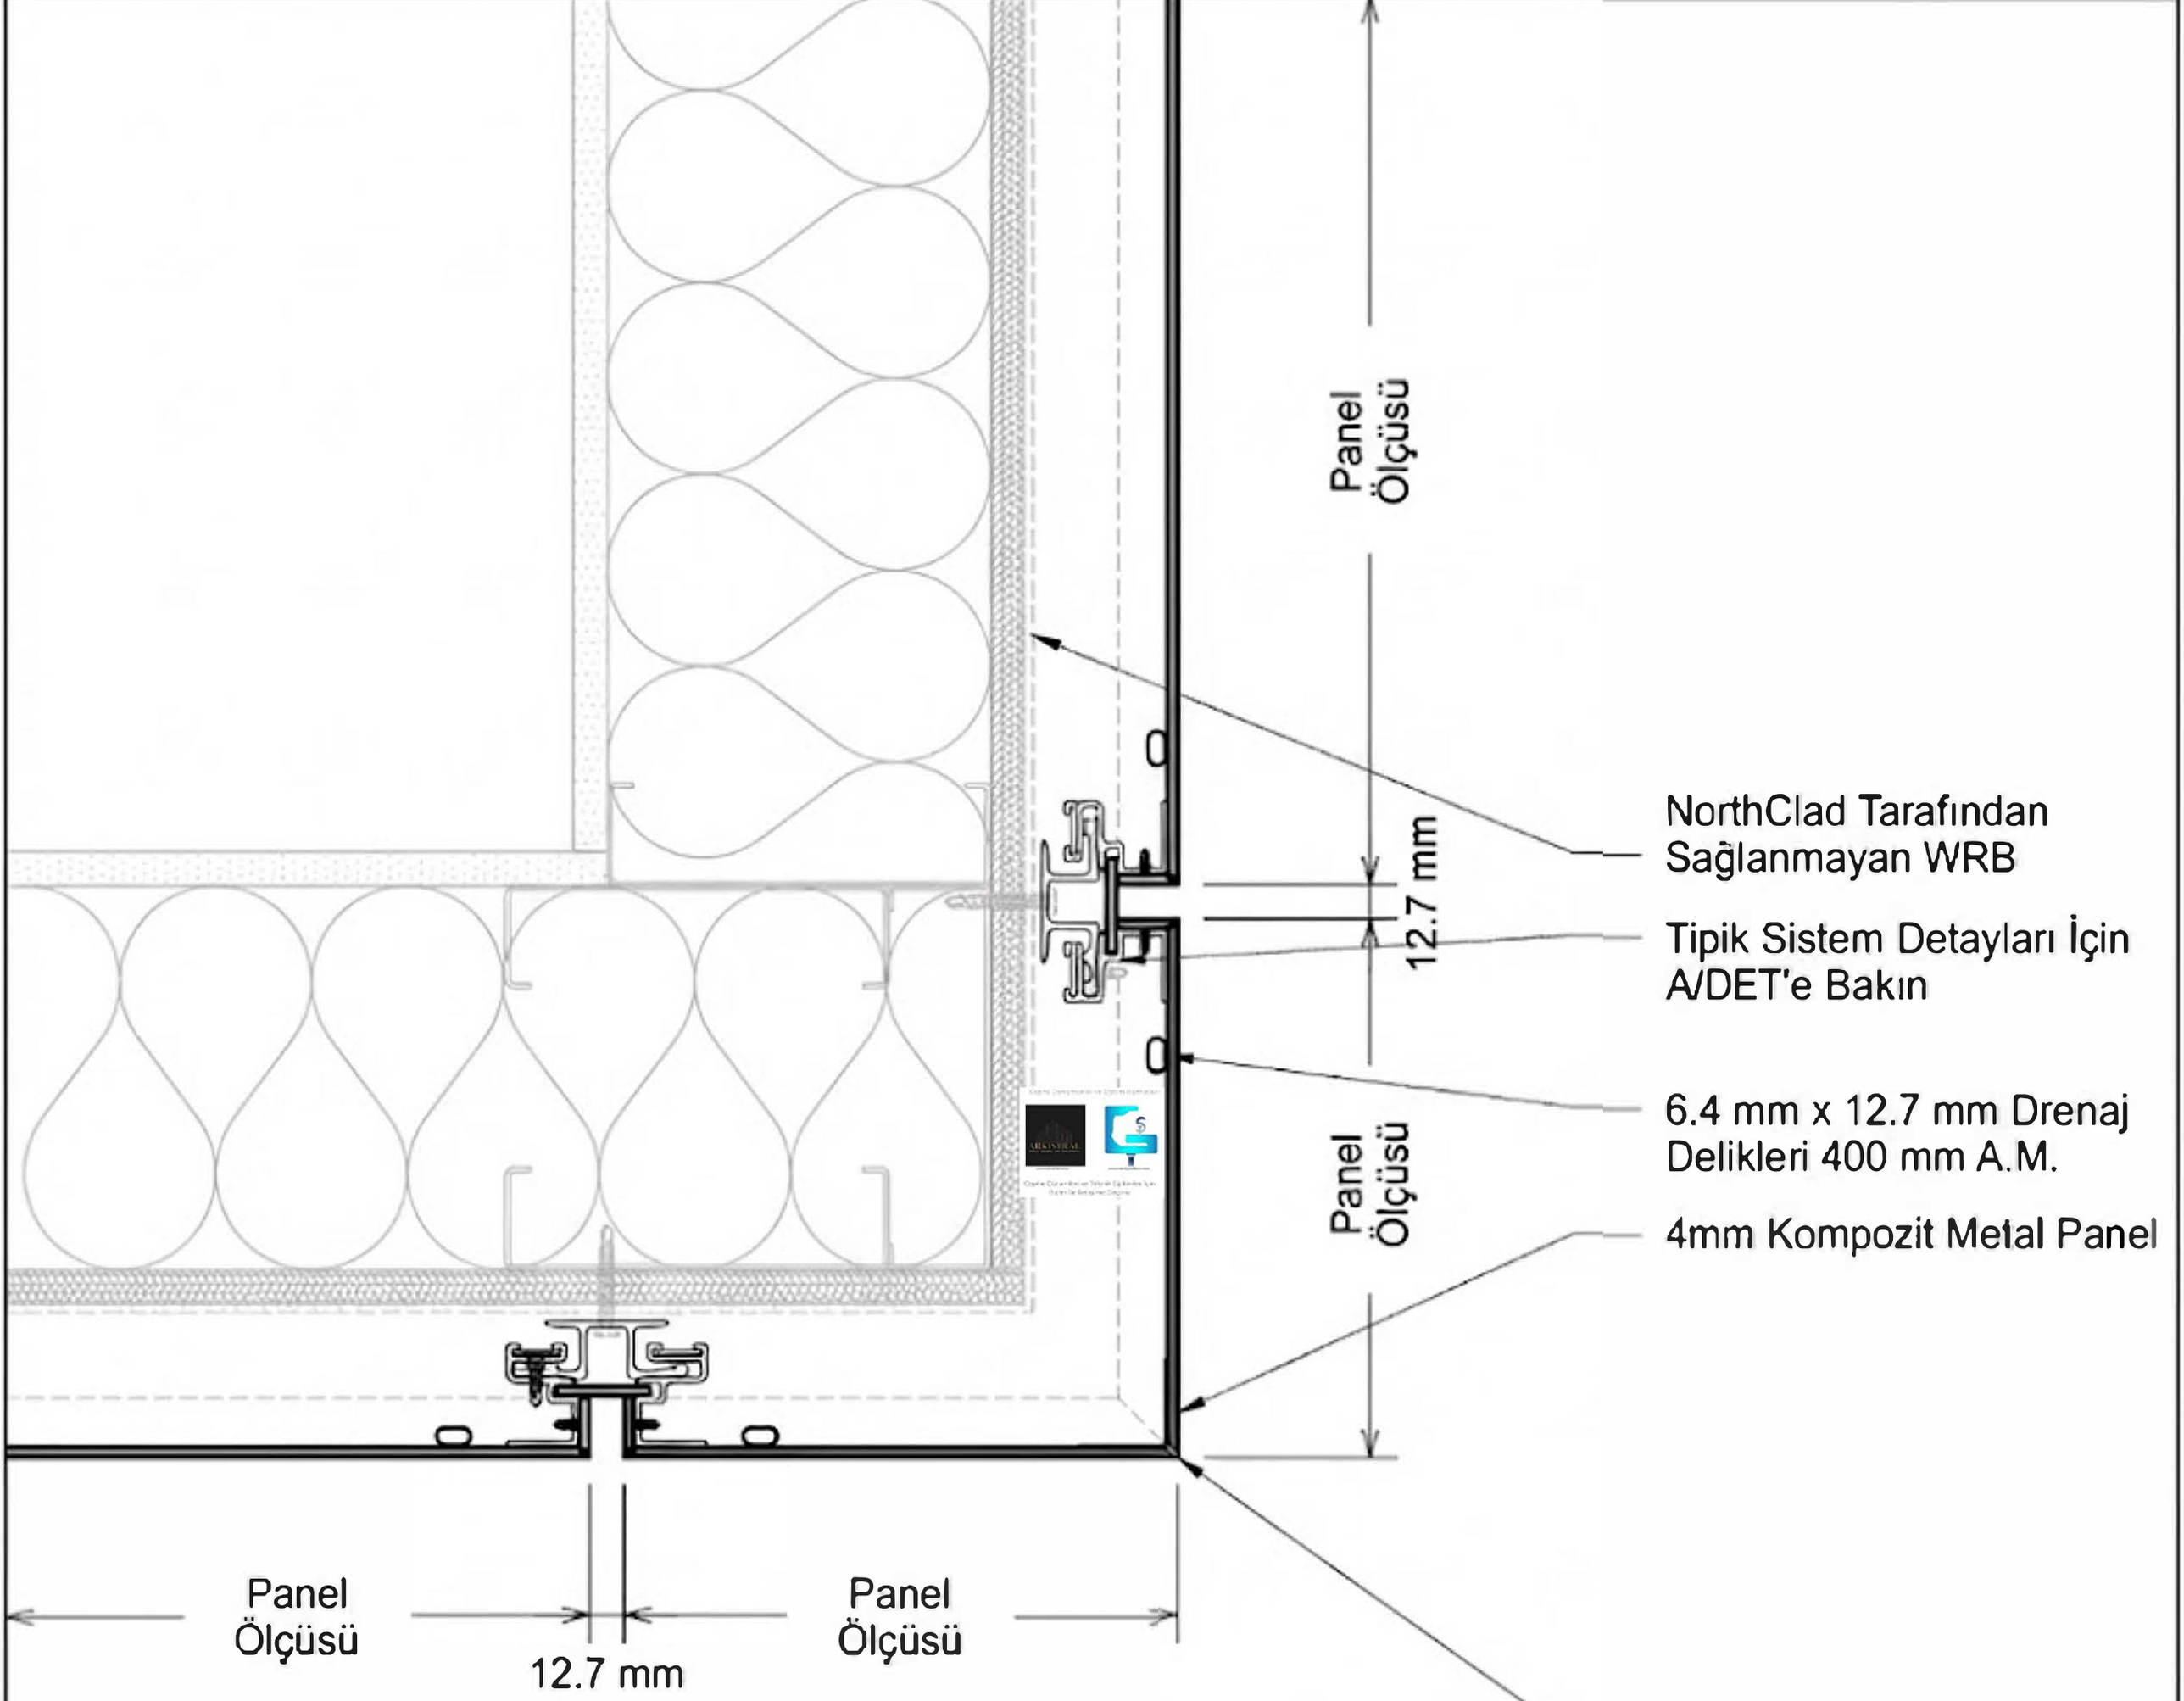

DET G1 Plan - Dış Köşe


Cephe Danışmanlık ve Eğitim Hizmetleri

www.arkistral.com

www.santiyeadam.com

Tüm Çalışmalar Şantiyeadam ve Arkistral sistemlerine aittir çoğaltılması veya dağıtılması yasaktır.

Cephe Çözümleri ve Teknik Eğitimler İçin
Bizler İle İletişime Geçiniz

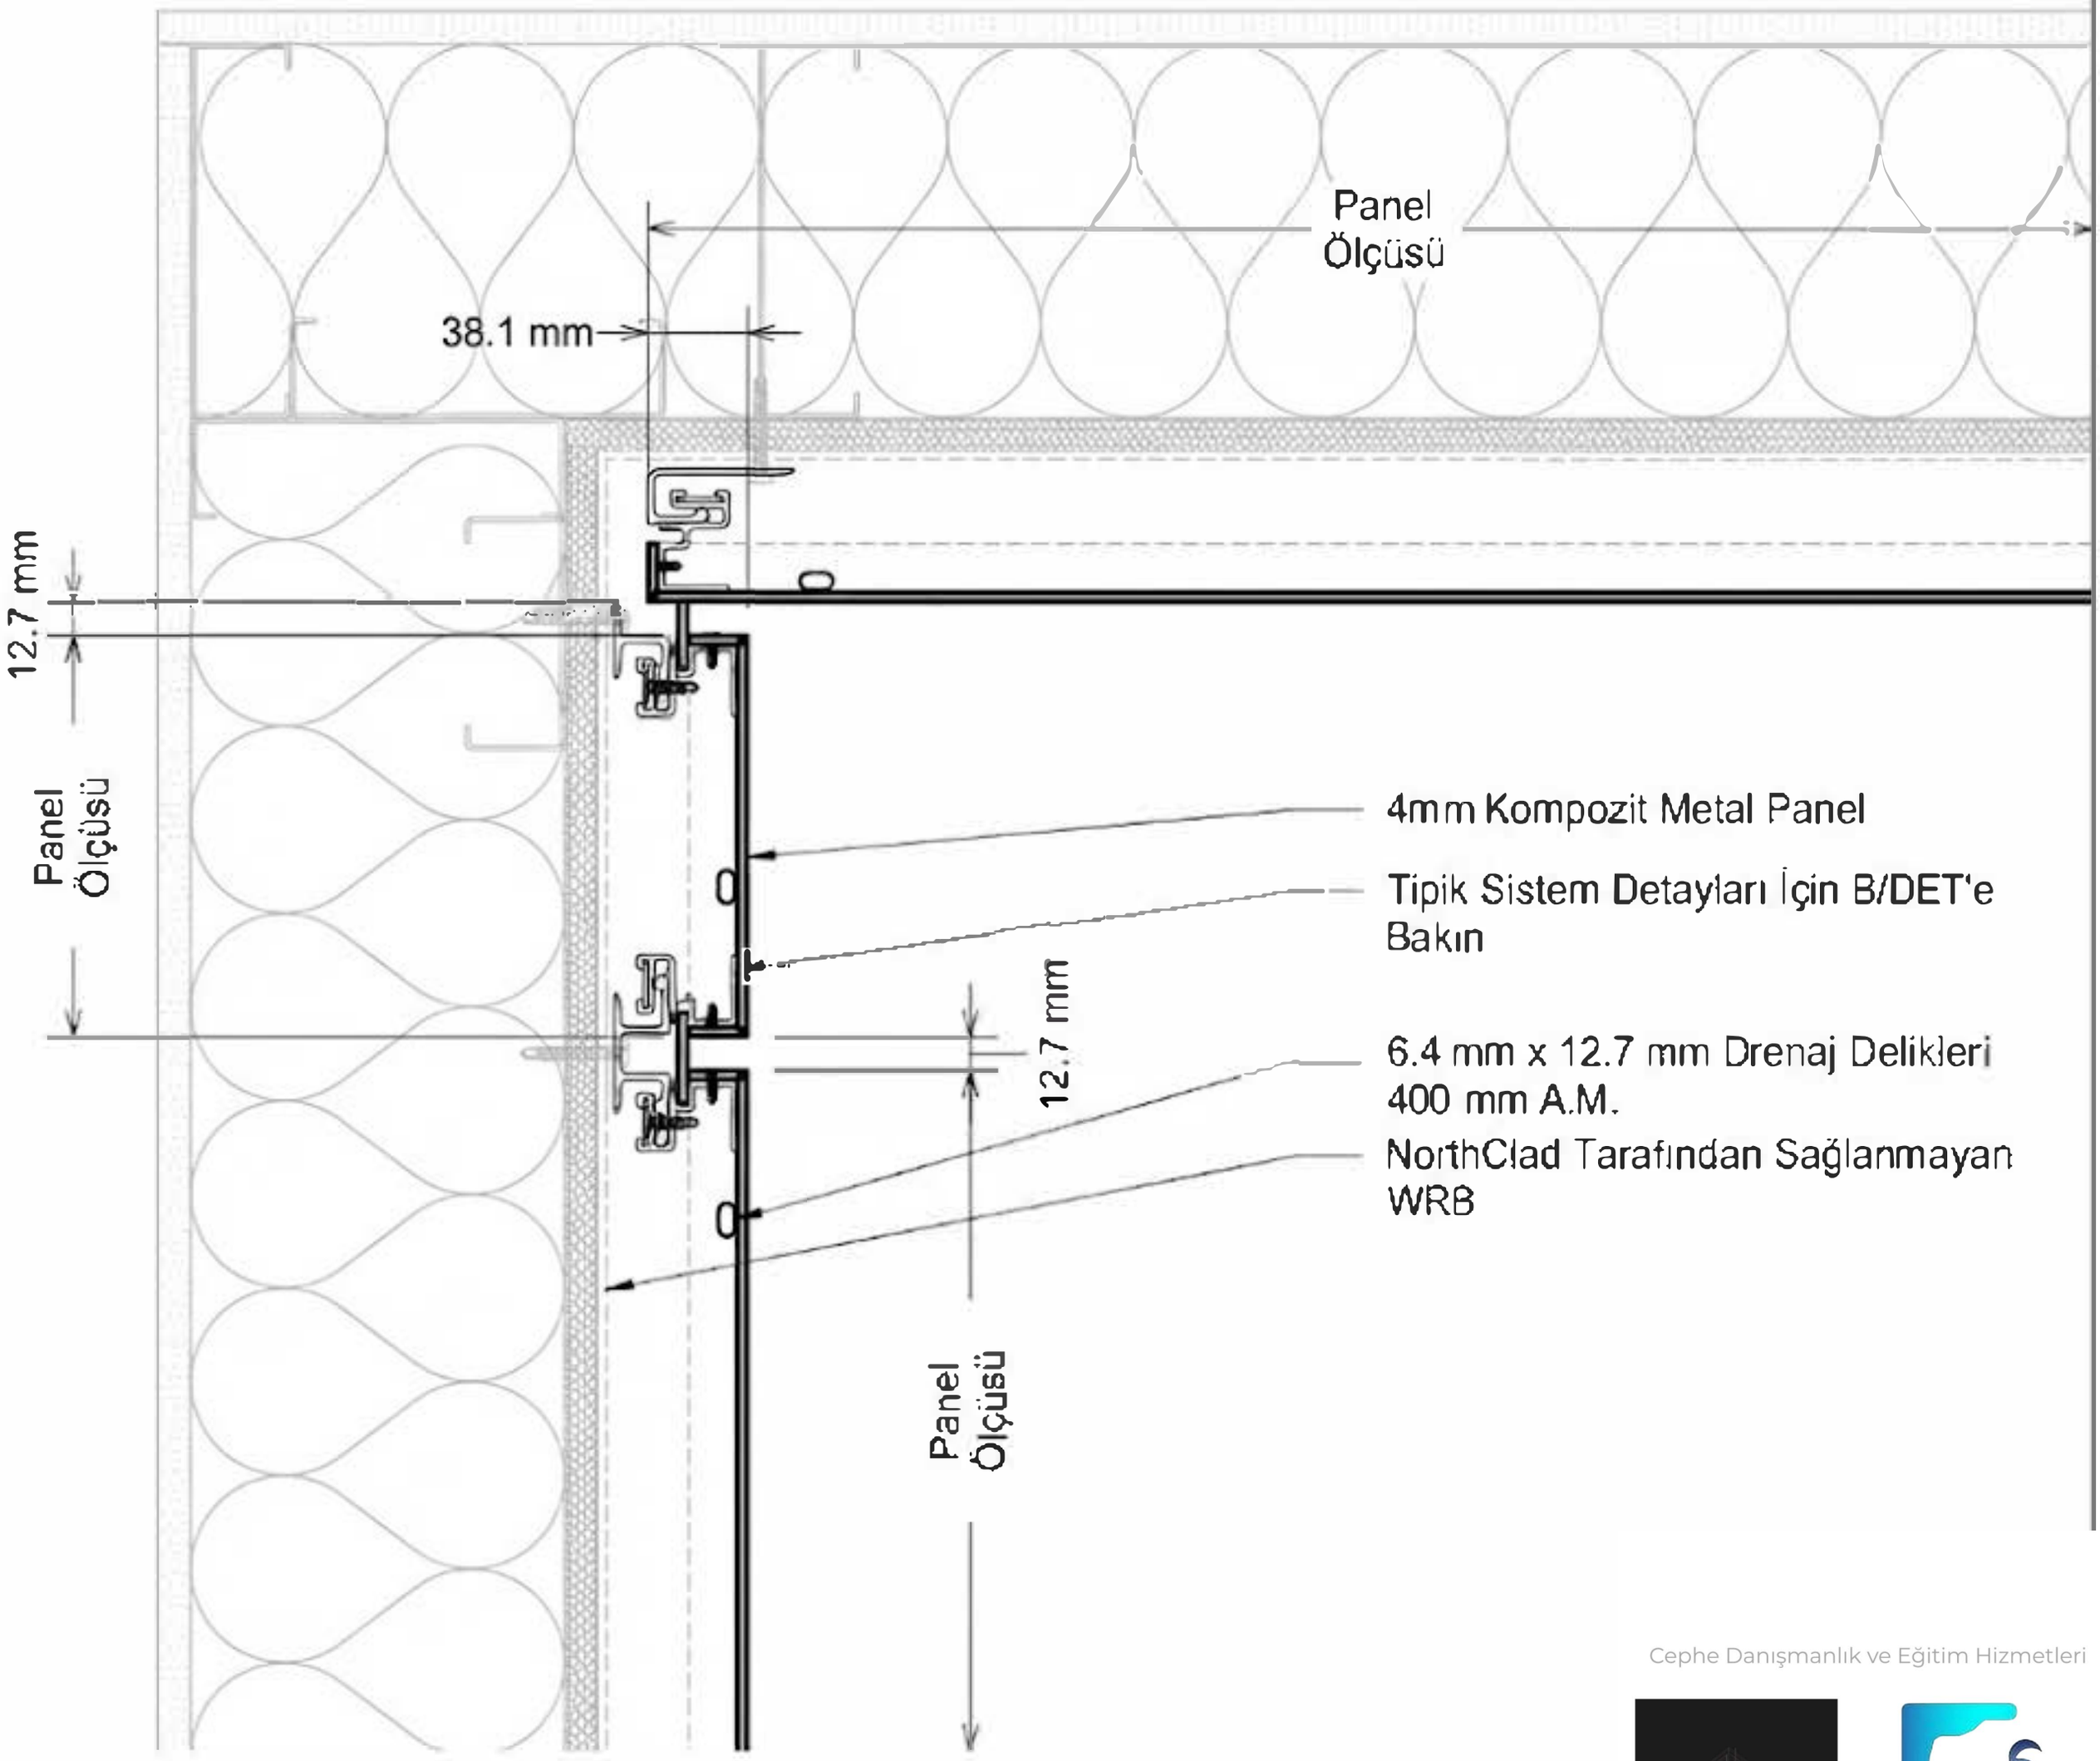

DET H1 H1 Plan - İç Köşe


Tüm Çalışmalar Şantiyeadam ve Arkistral sistemlerine aittir çoğaltılması veya dağıtılması yasaktır.

Cephe Danışmanlık ve Eğitim Hizmetleri

ARKISTRAL
MİMARLIK · DANIŞMANLIK · EĞİTİM · CEPHE SİSTEMLERİ
www.arkistral.com

www.santiyeadam.com

Cephe Çözümleri ve Teknik Eğitimler İçin
Bizler İle İletişime Geçiniz

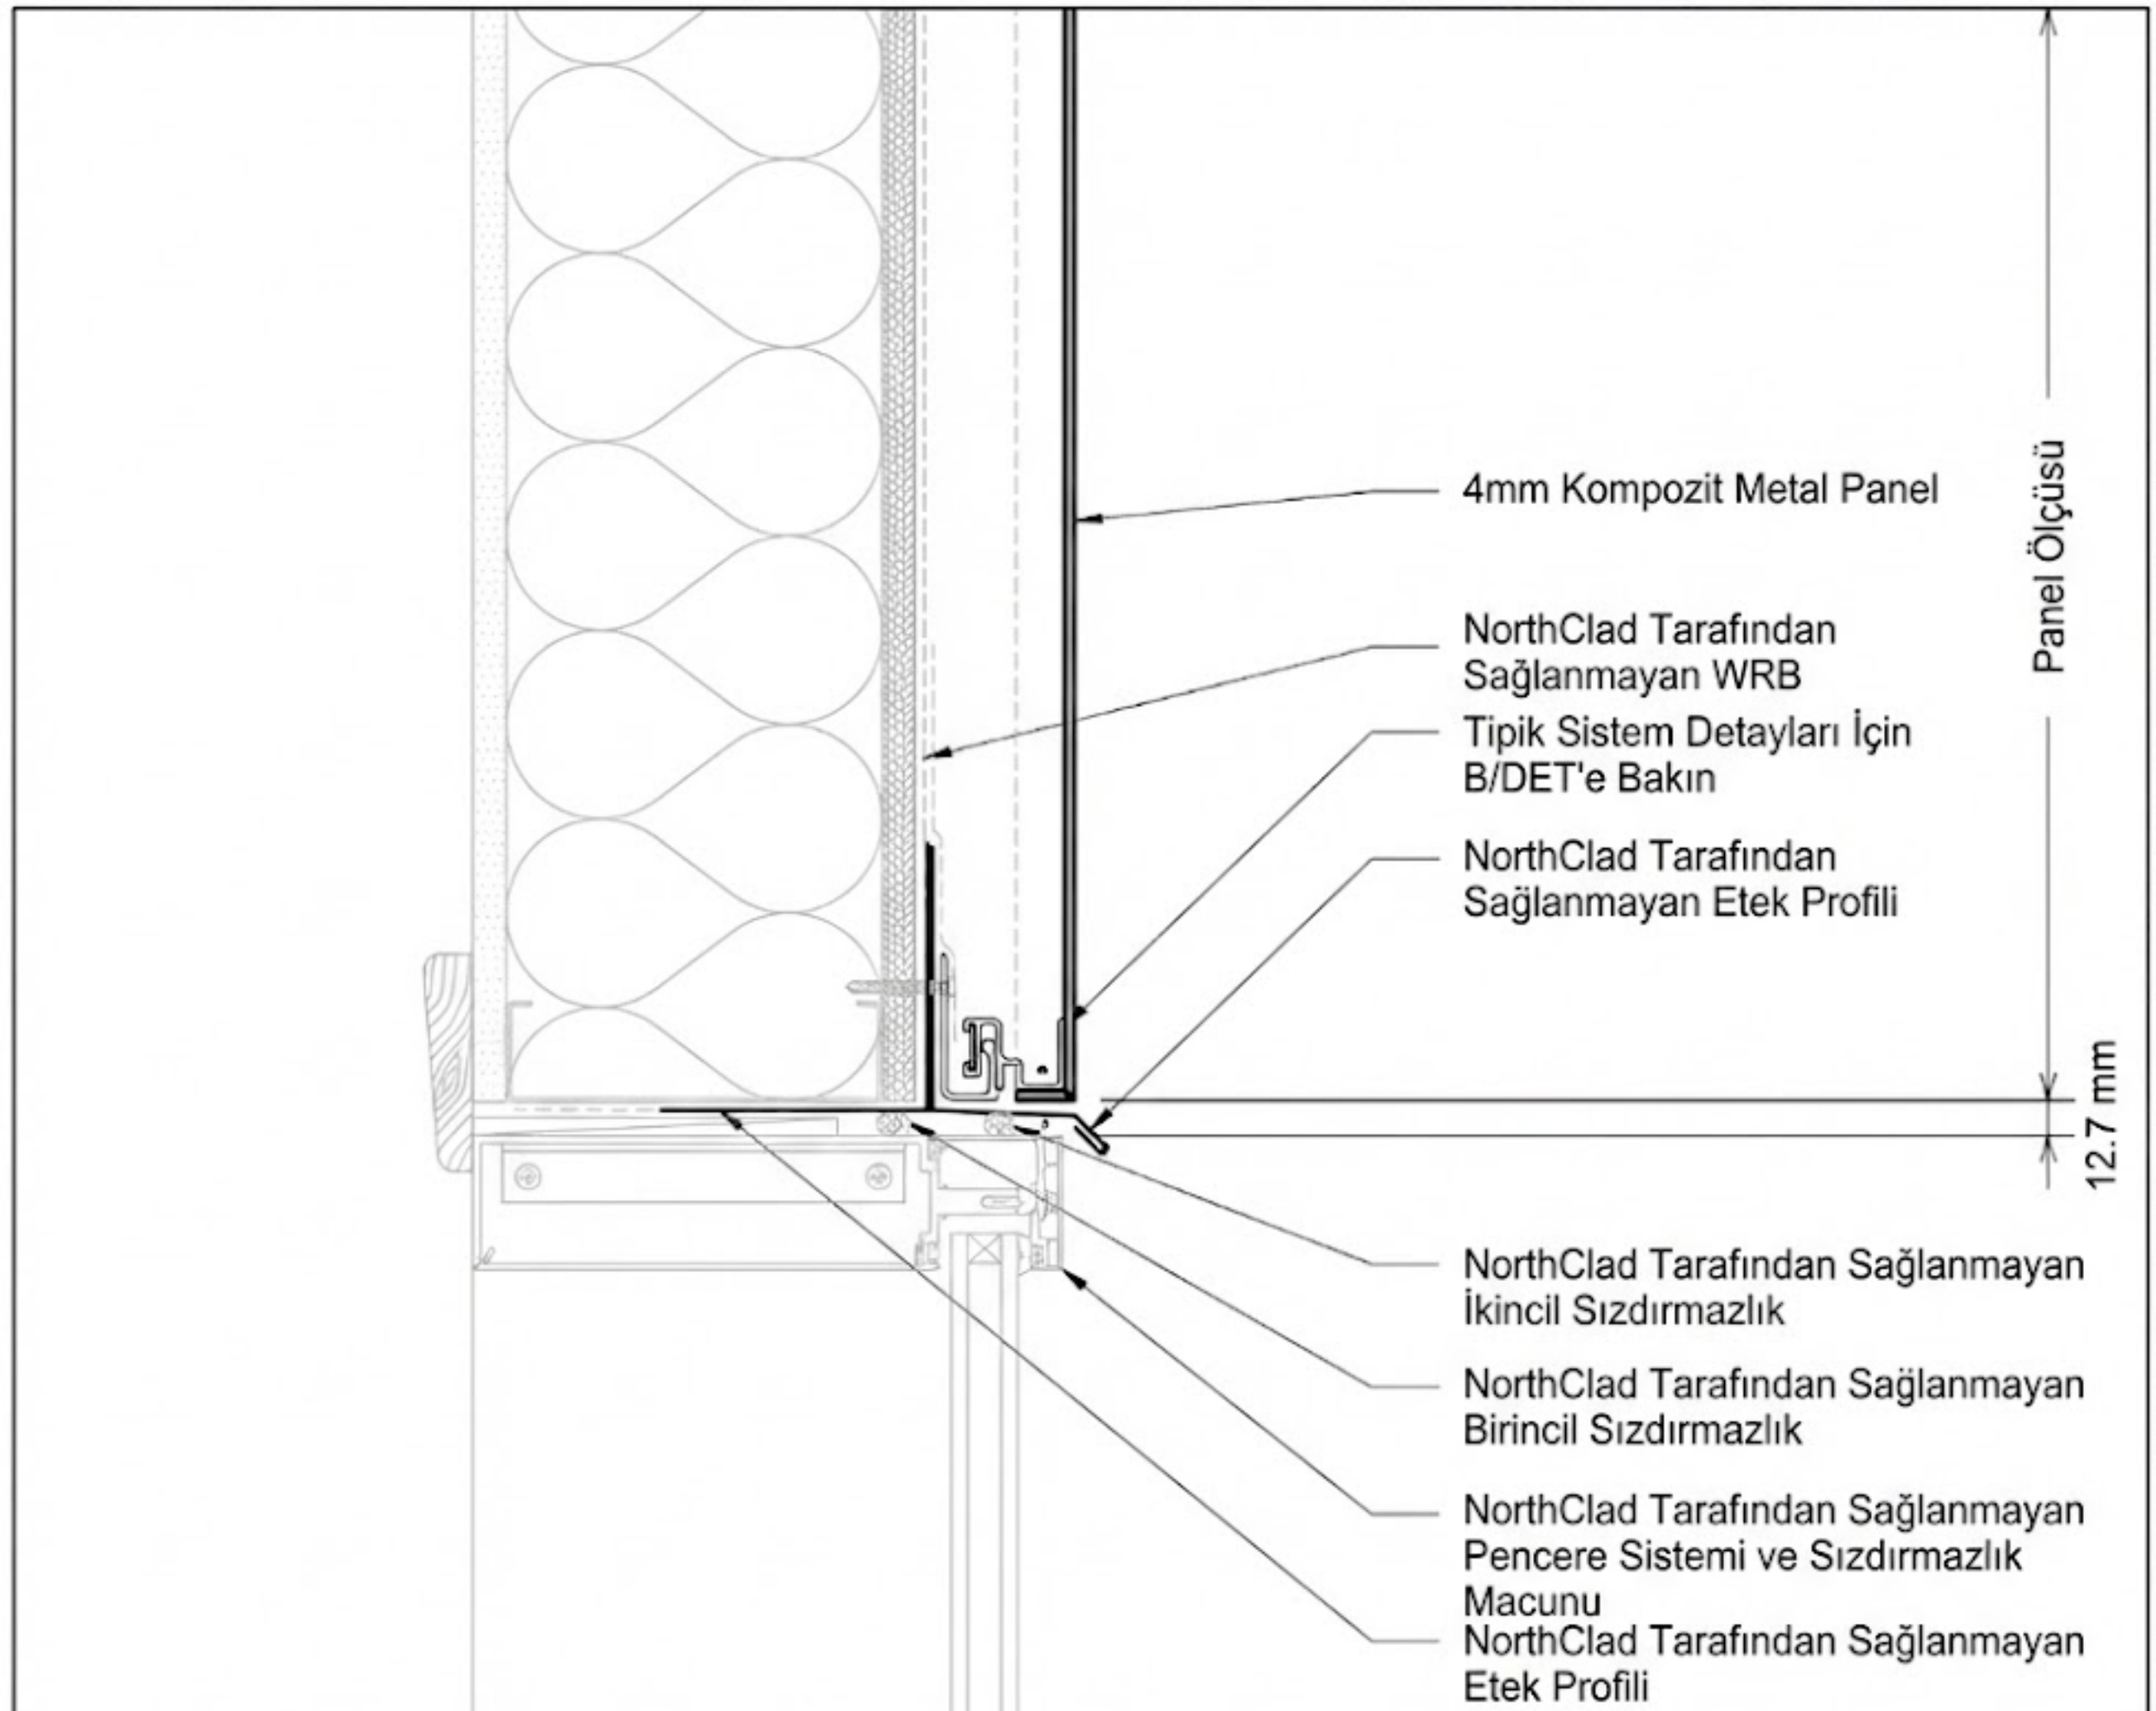

J1 / DET J1 Kesit - Pencere Üstü


Tüm Çalışmalar Şantiyeadam ve Arkistral sistemlerine aittir çoğaltılması veya dağıtılması yasaktır.

Cephe Danışmanlık ve Eğitim Hizmetleri

ARKISTRAL
www.arkistral.com

www.santiyeadam.com

Cephe Çözümleri ve Teknik Eğitimler İçin Bizler İle İletişime Geçiniz

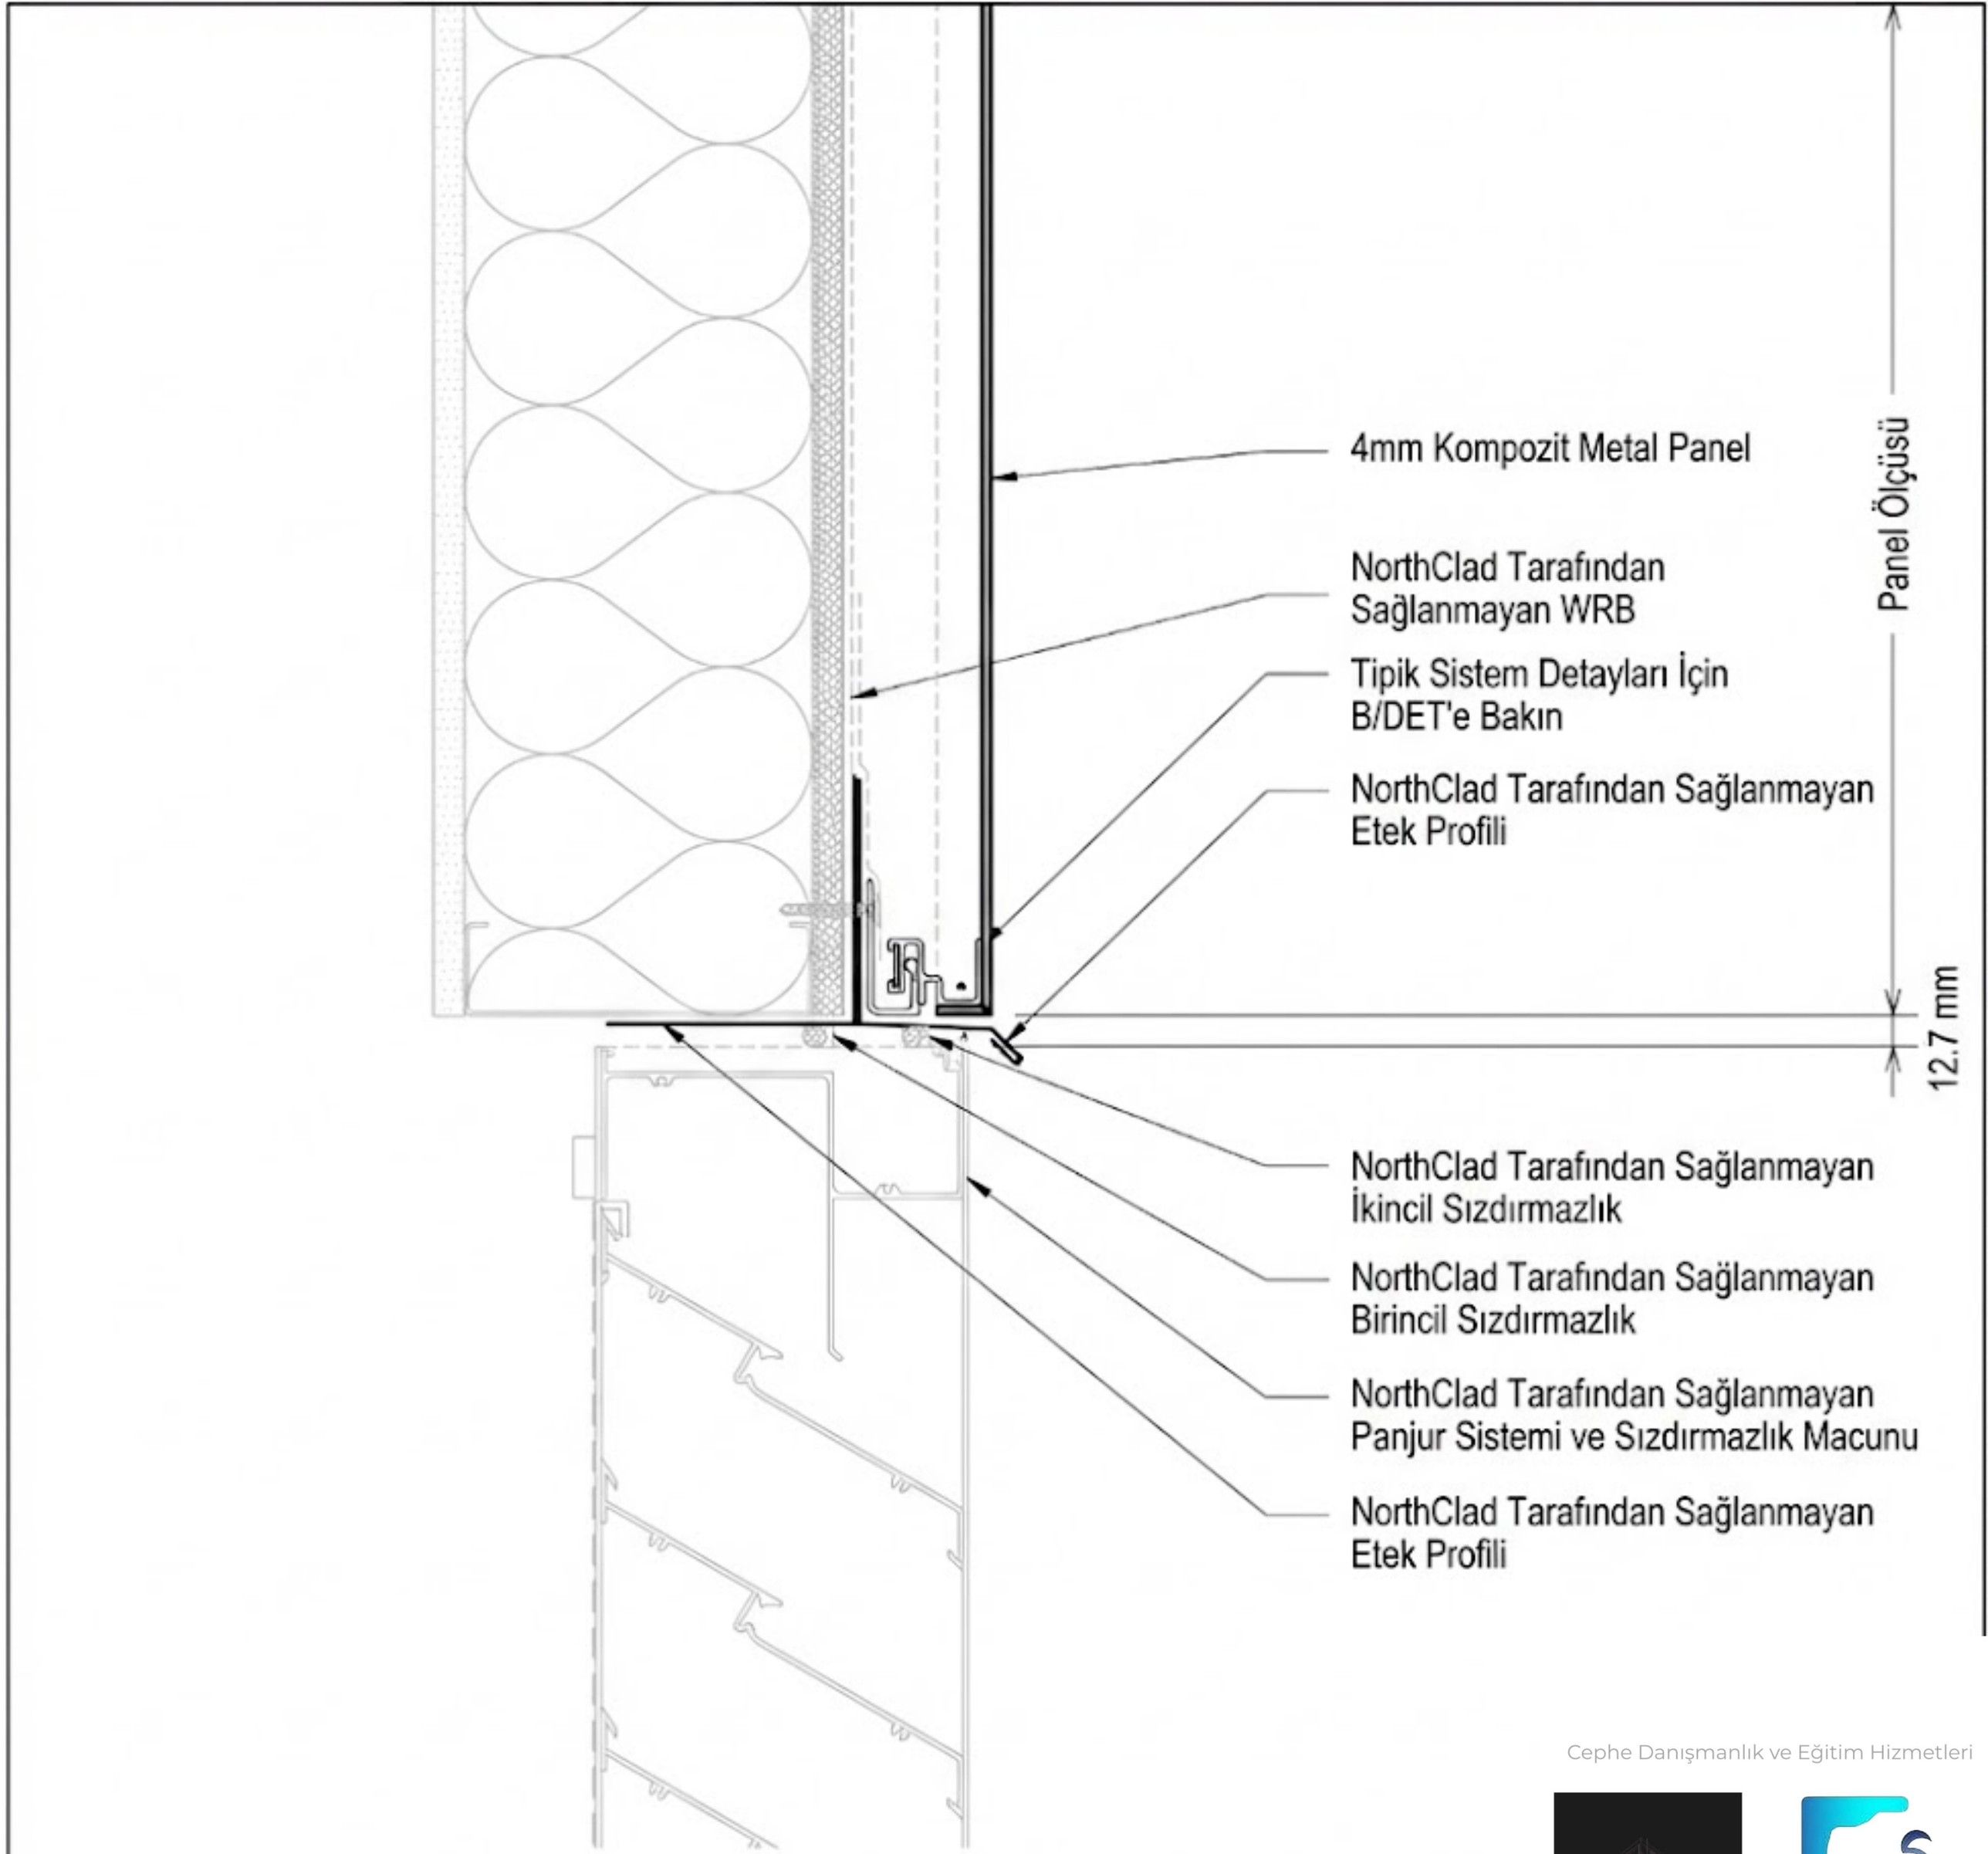

DET DET J2 Kesit - Panjur Üstü


Tüm Çalışmalar Şantiyeadam ve Arkistral sistemlerine aittir çoğaltılması veya dağıtılması yasaktır.

Cephe Danışmanlık ve Eğitim Hizmetleri

ARKISTRAL
MİMARLIK · DANIŞMANLIK · EĞİTİM · CEPHE SİSTEMLERİ
www.arkistral.com

www.santiyeadam.com

Cephe Çözümleri ve Teknik Eğitimler İçin
Bizler İle İletişime Geçiniz

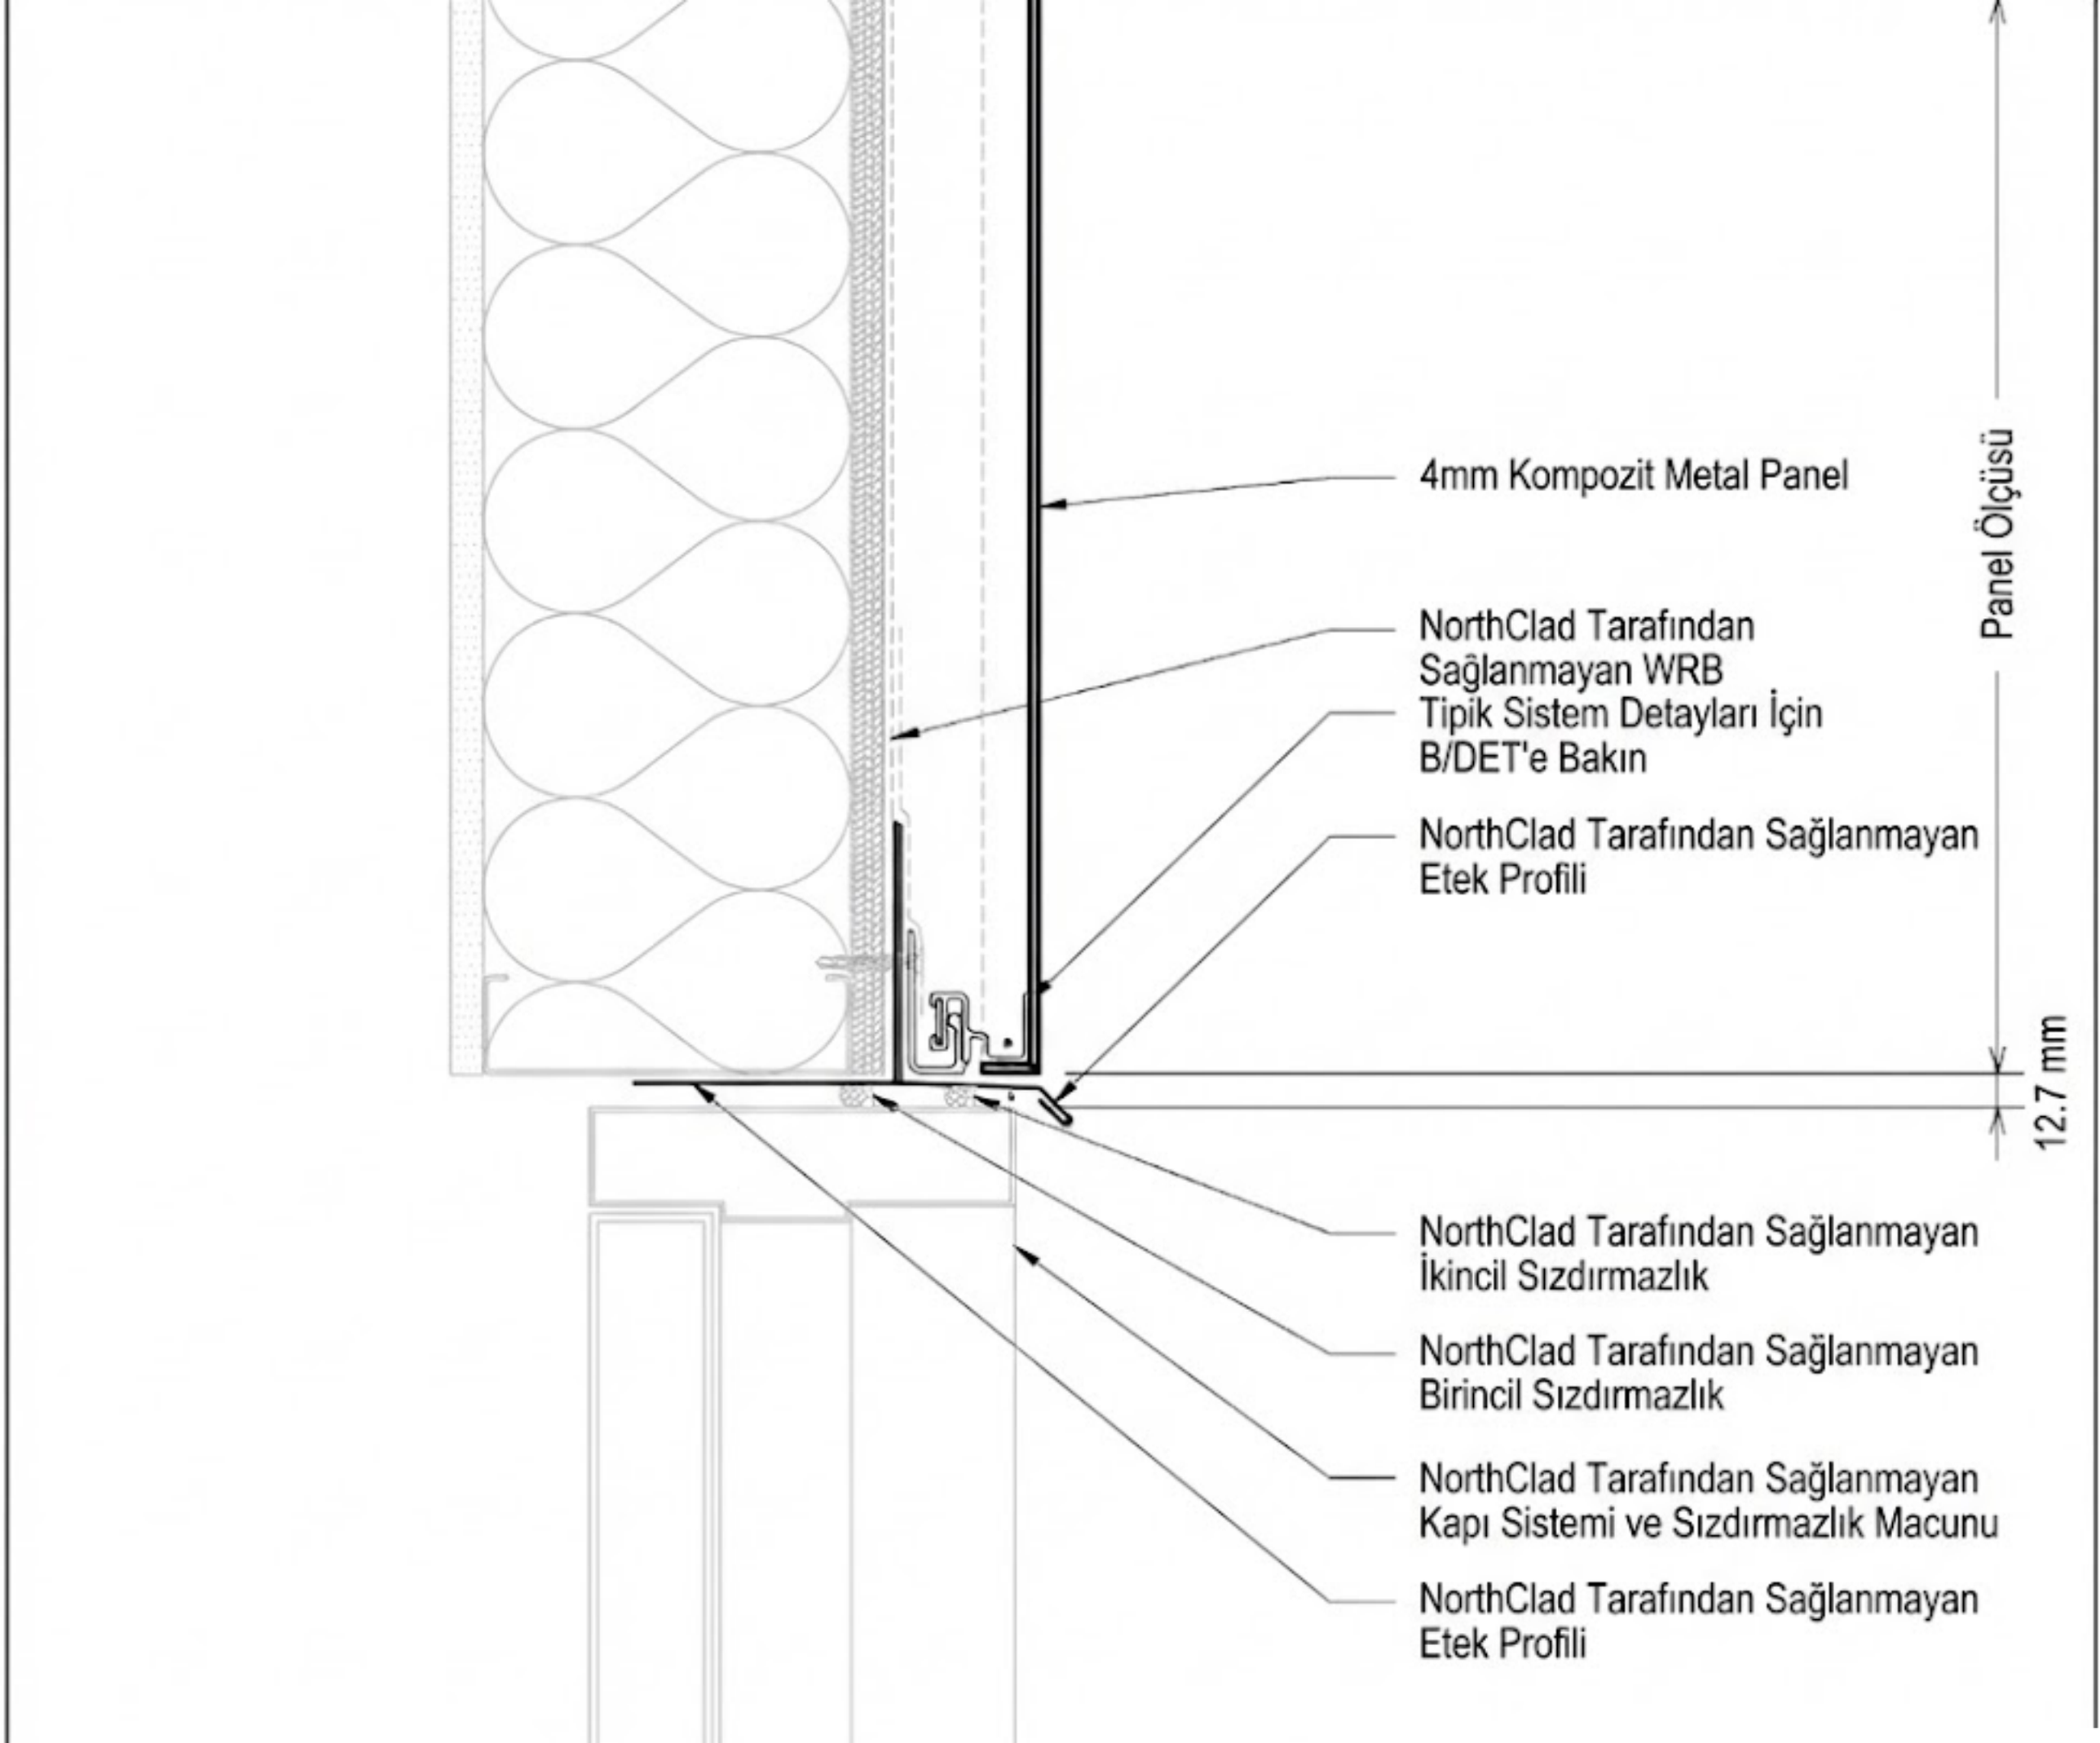

DET J3 Kesit - Kapı Üstü

Tüm Çalışmalar Şantiyeadam ve Arkistral sistemlerine aittir çoğaltılması veya dağıtılması yasaktır.


Cephe Danışmanlık ve Eğitim Hizmetleri

ARKISTRAL
MİMARLIK · DANIŞMANLIK · EĞİTİM · CEPHE SİSTEMLERİ

www.arkistral.com

www.santiyeadam.com

Cephe Çözümleri ve Teknik Eğitimler İçin
Bizler İle İletişime Geçiniz

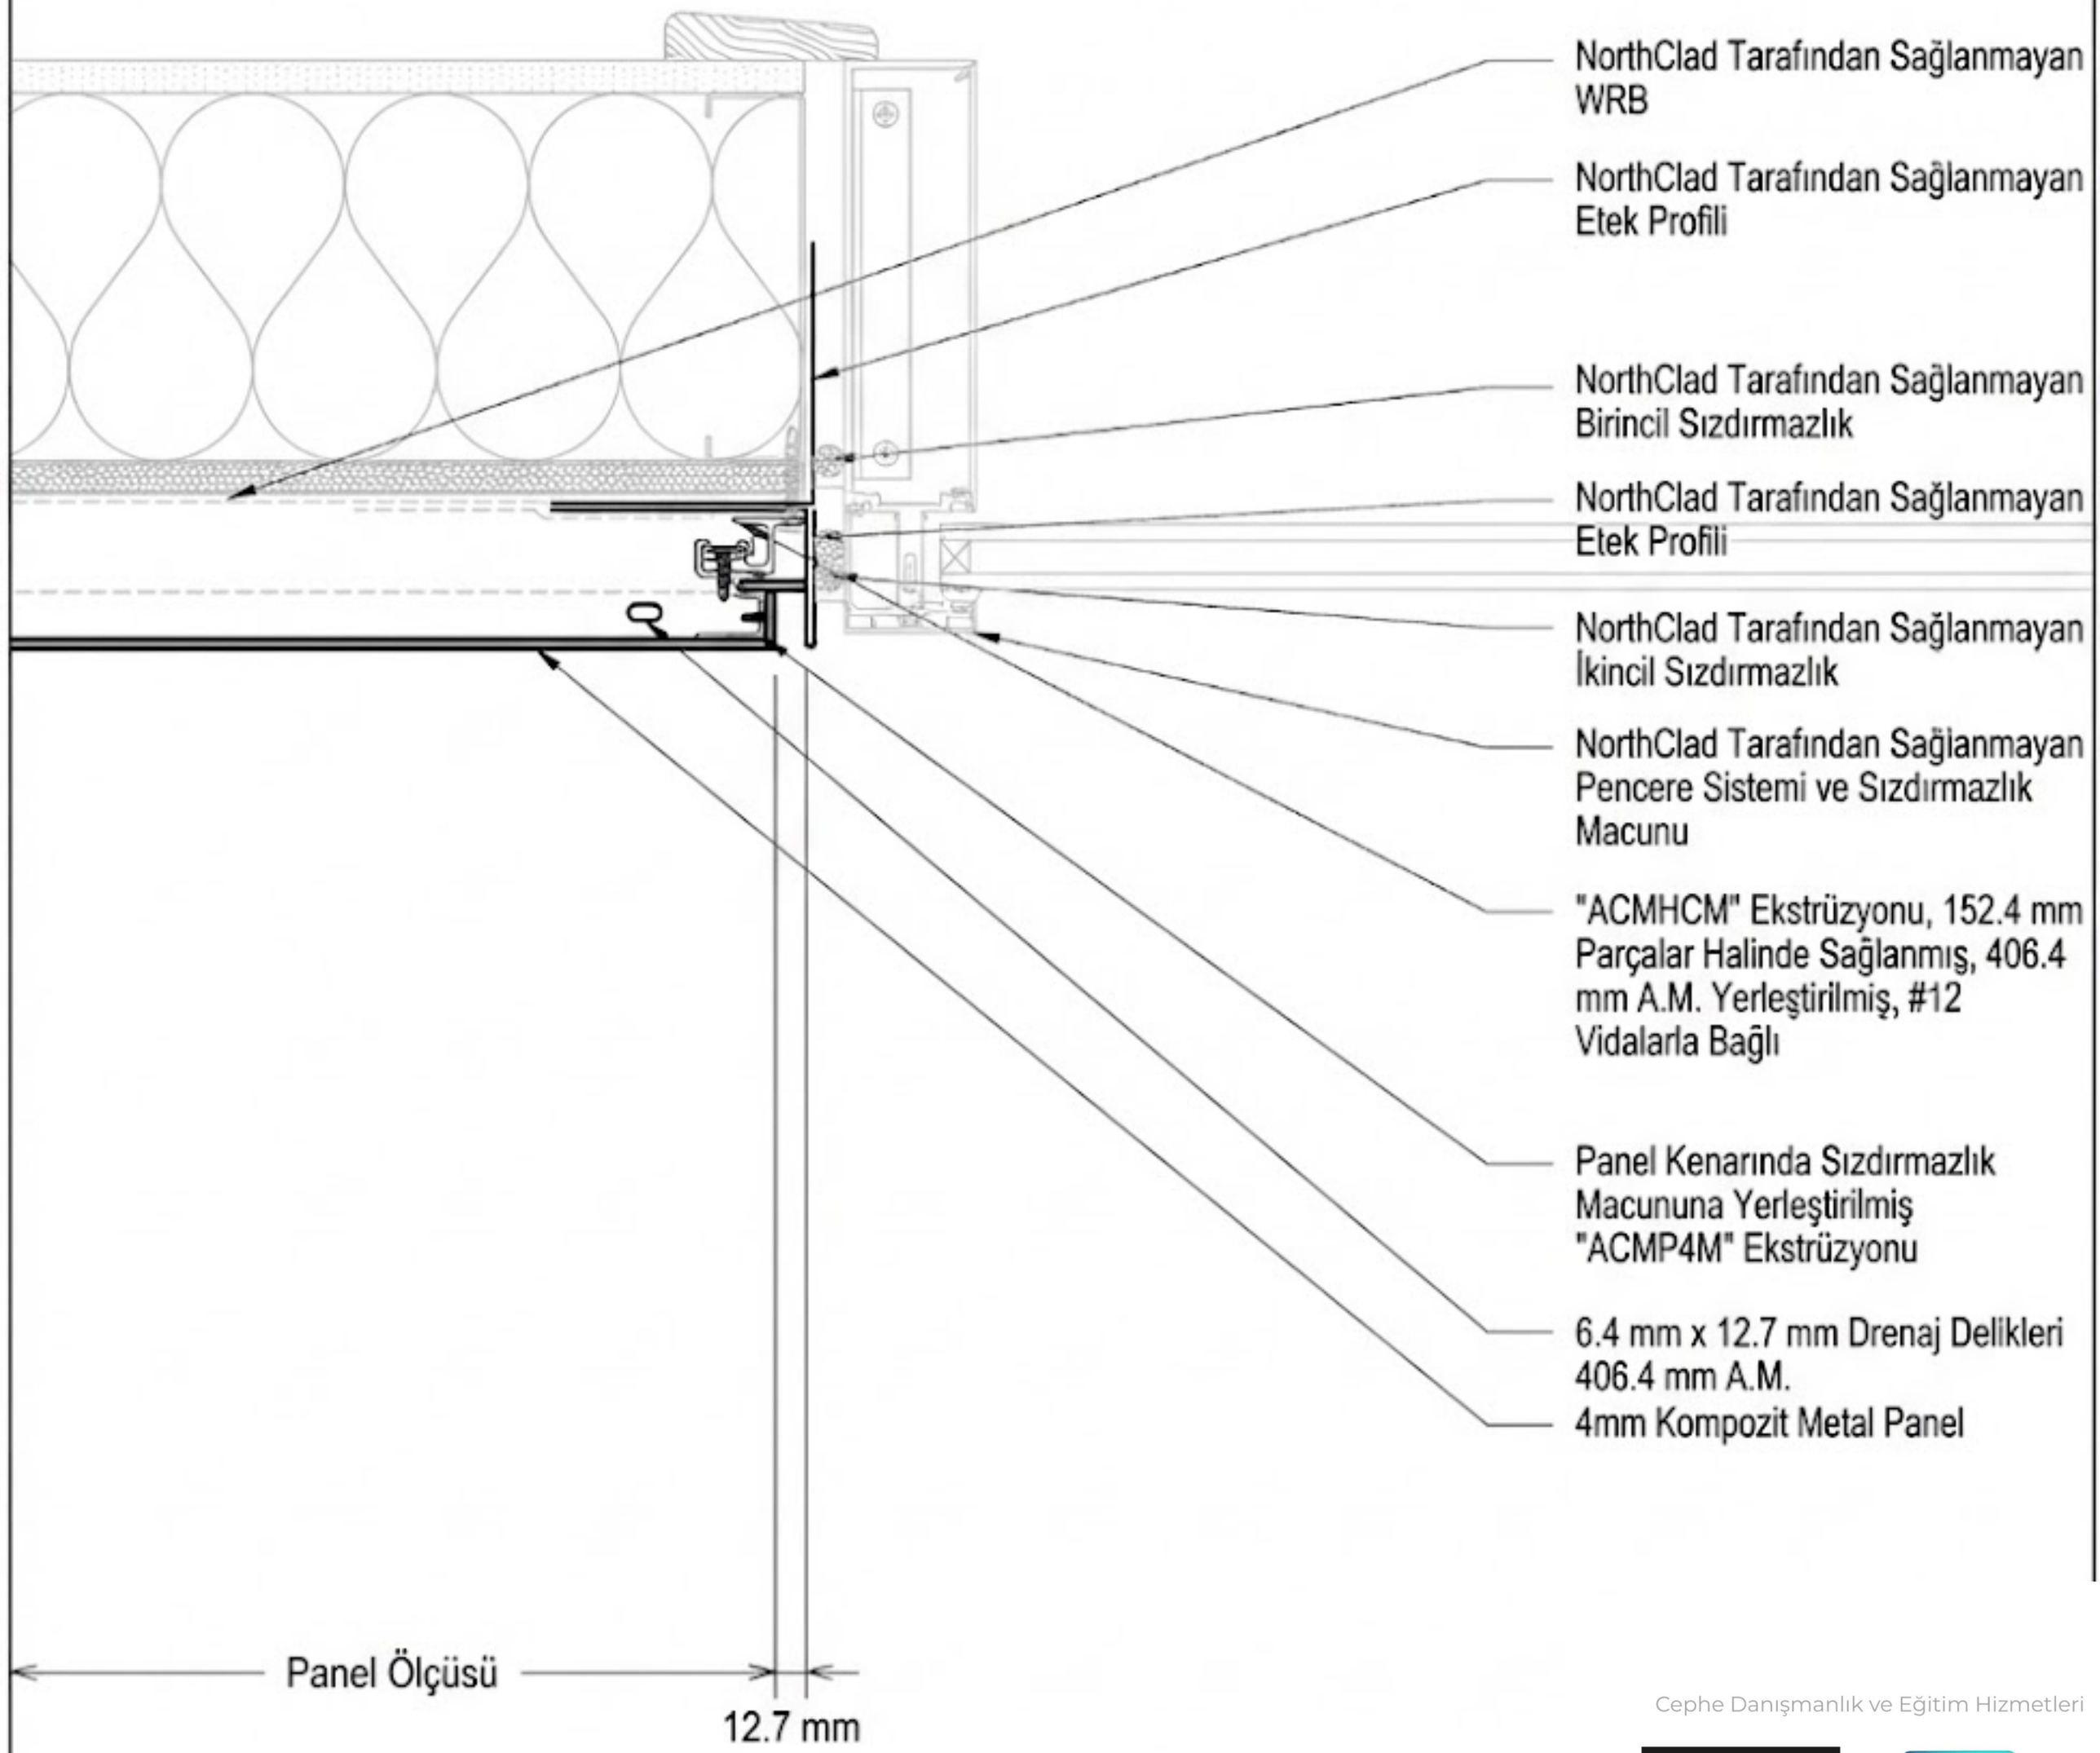

K1 / DET Plan - Pencere Sol Kasa


Tüm Çalışmalar Şantiyeadam ve Arkistral sistemlerine aittir çoğaltılması veya dağıtılması yasaktır.

Cephe Danışmanlık ve Eğitim Hizmetleri

ARKISTRAL
www.arkistral.com

www.santiyeadam.com

Cephe Çözümleri ve Teknik Eğitimler İçin Bizler İle İletişime Geçiniz

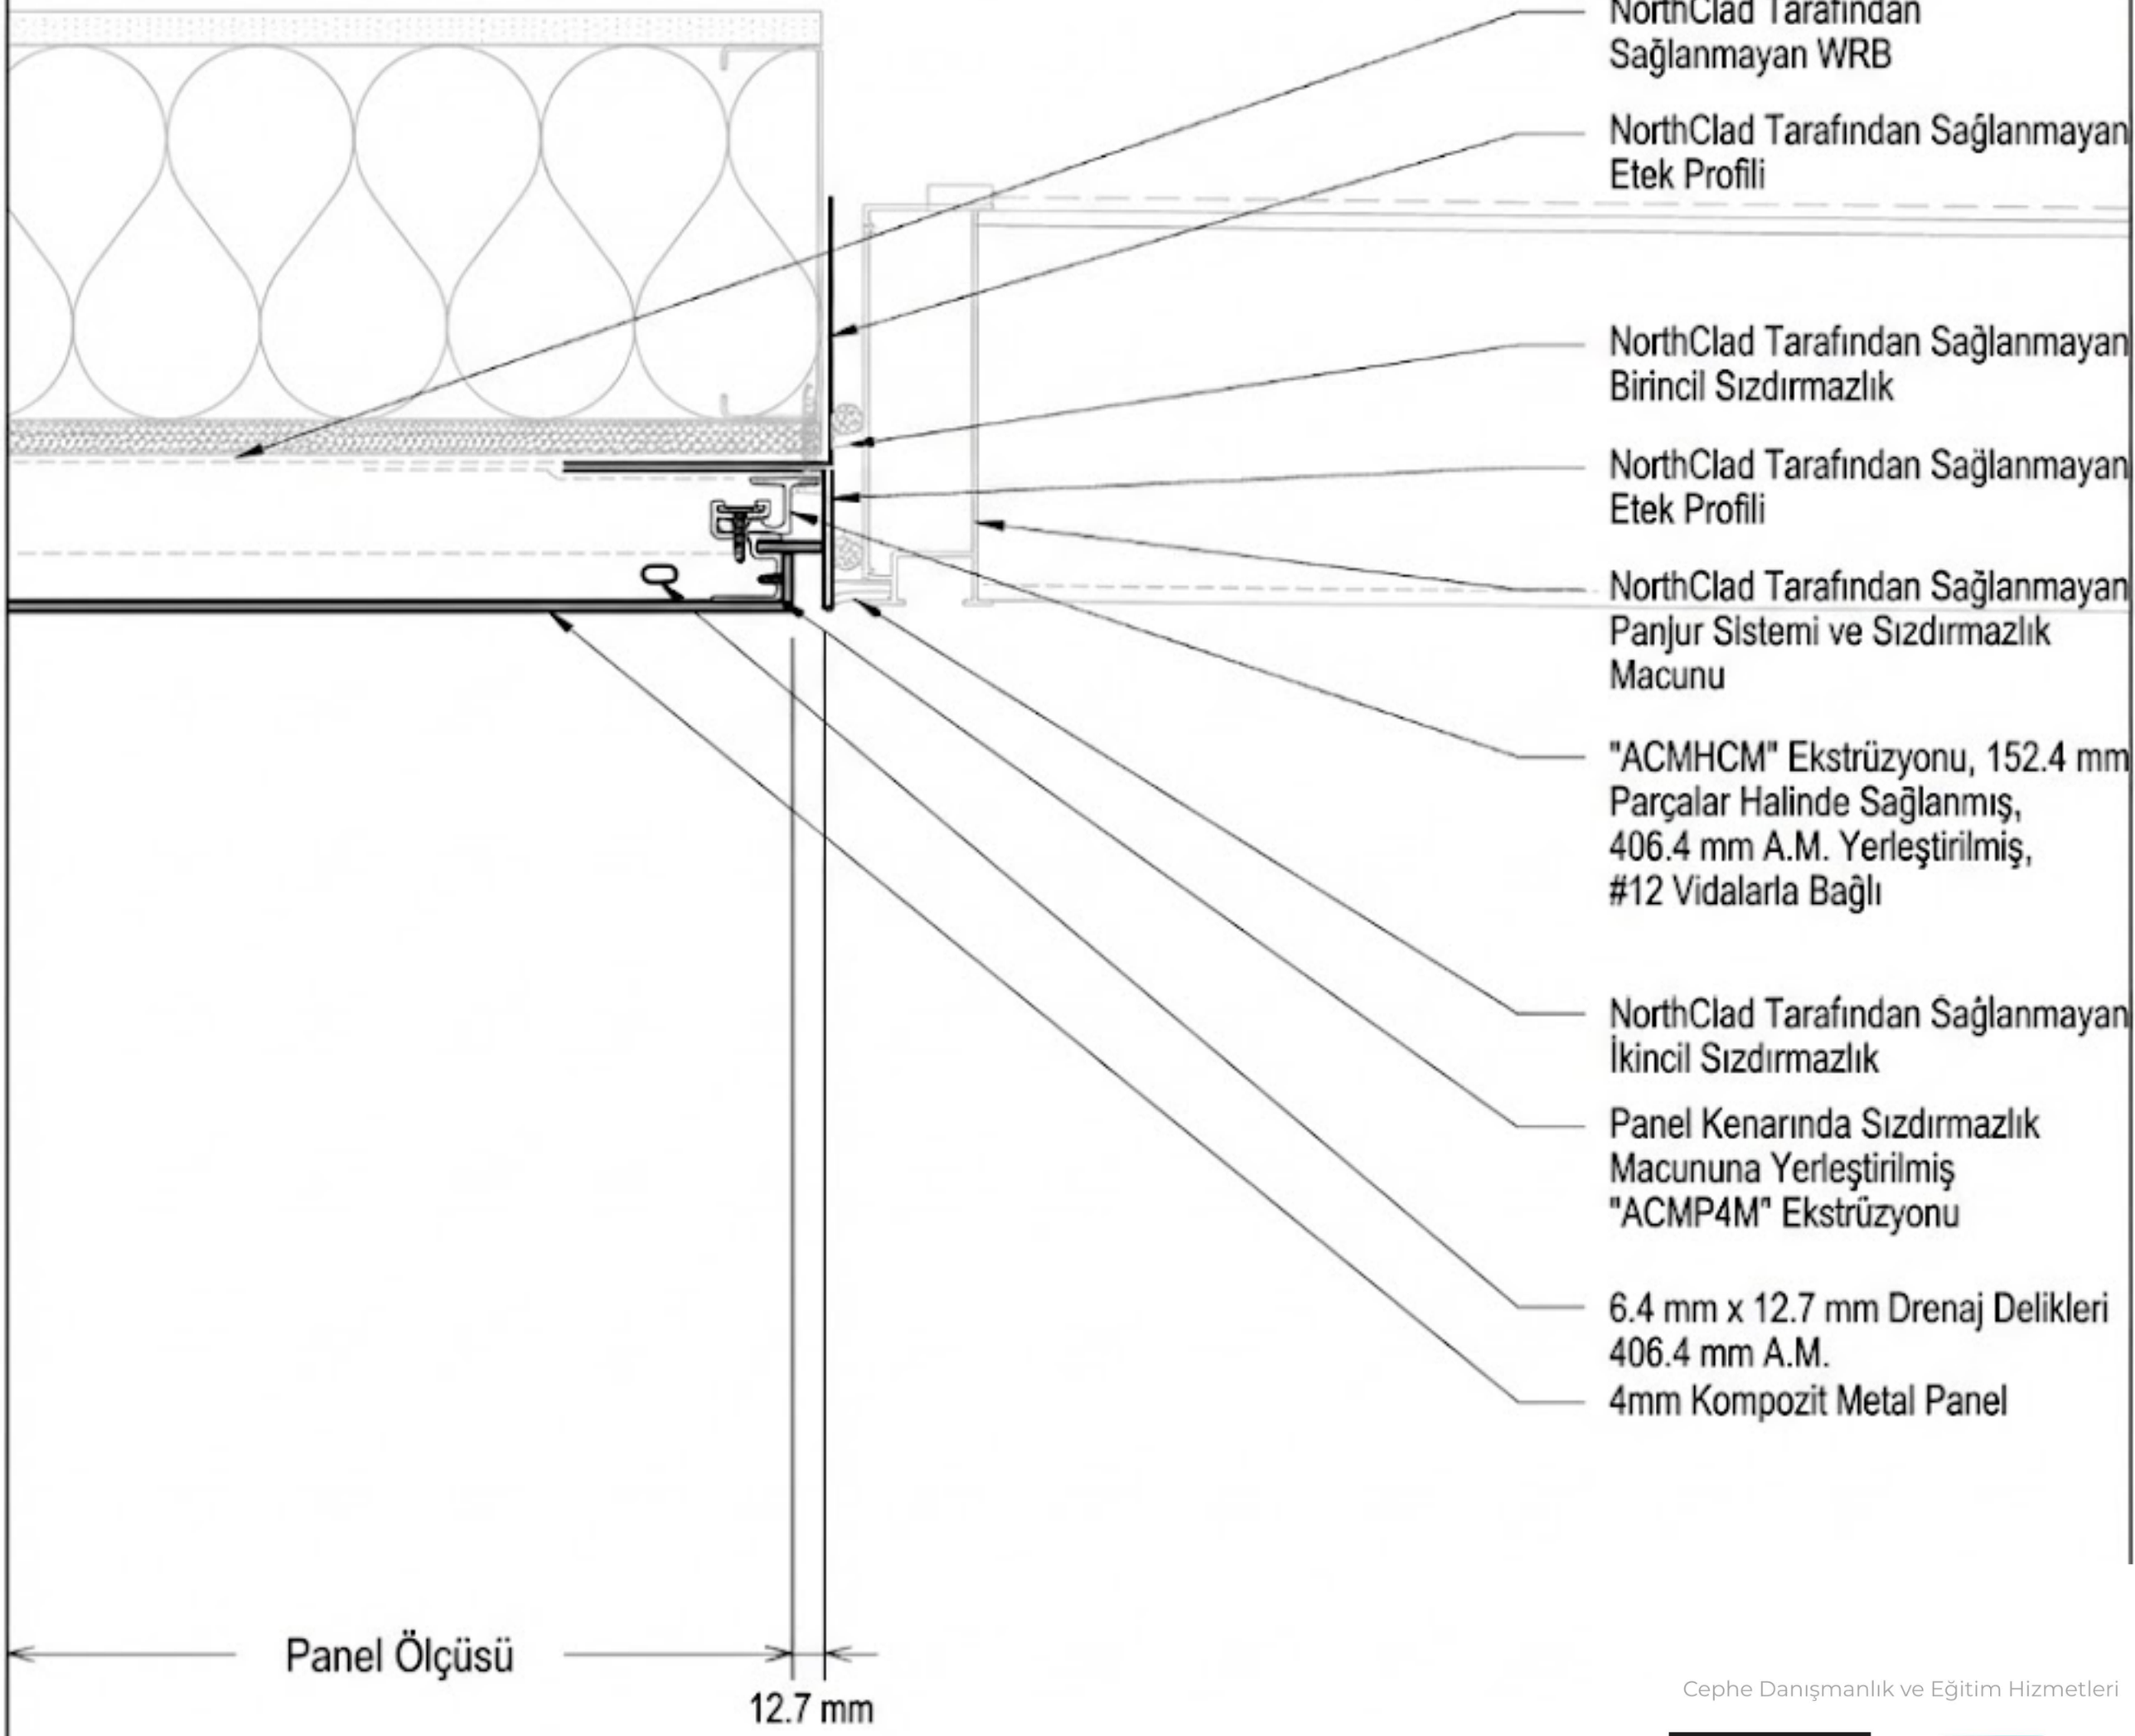

K2 / DET Plan - Panjur Sol Kasa


Cephe Danışmanlık ve Eğitim Hizmetleri

www.arkistral.com

www.santiyeadam.com

Cephe Çözümleri ve Teknik Eğitimler İçin
Bizler İle İletişime Geçiniz

Tüm Çalışmalar Şantiyeadam ve Arkistral sistemlerine aittir çoğaltılması veya dağıtılması yasaktır.

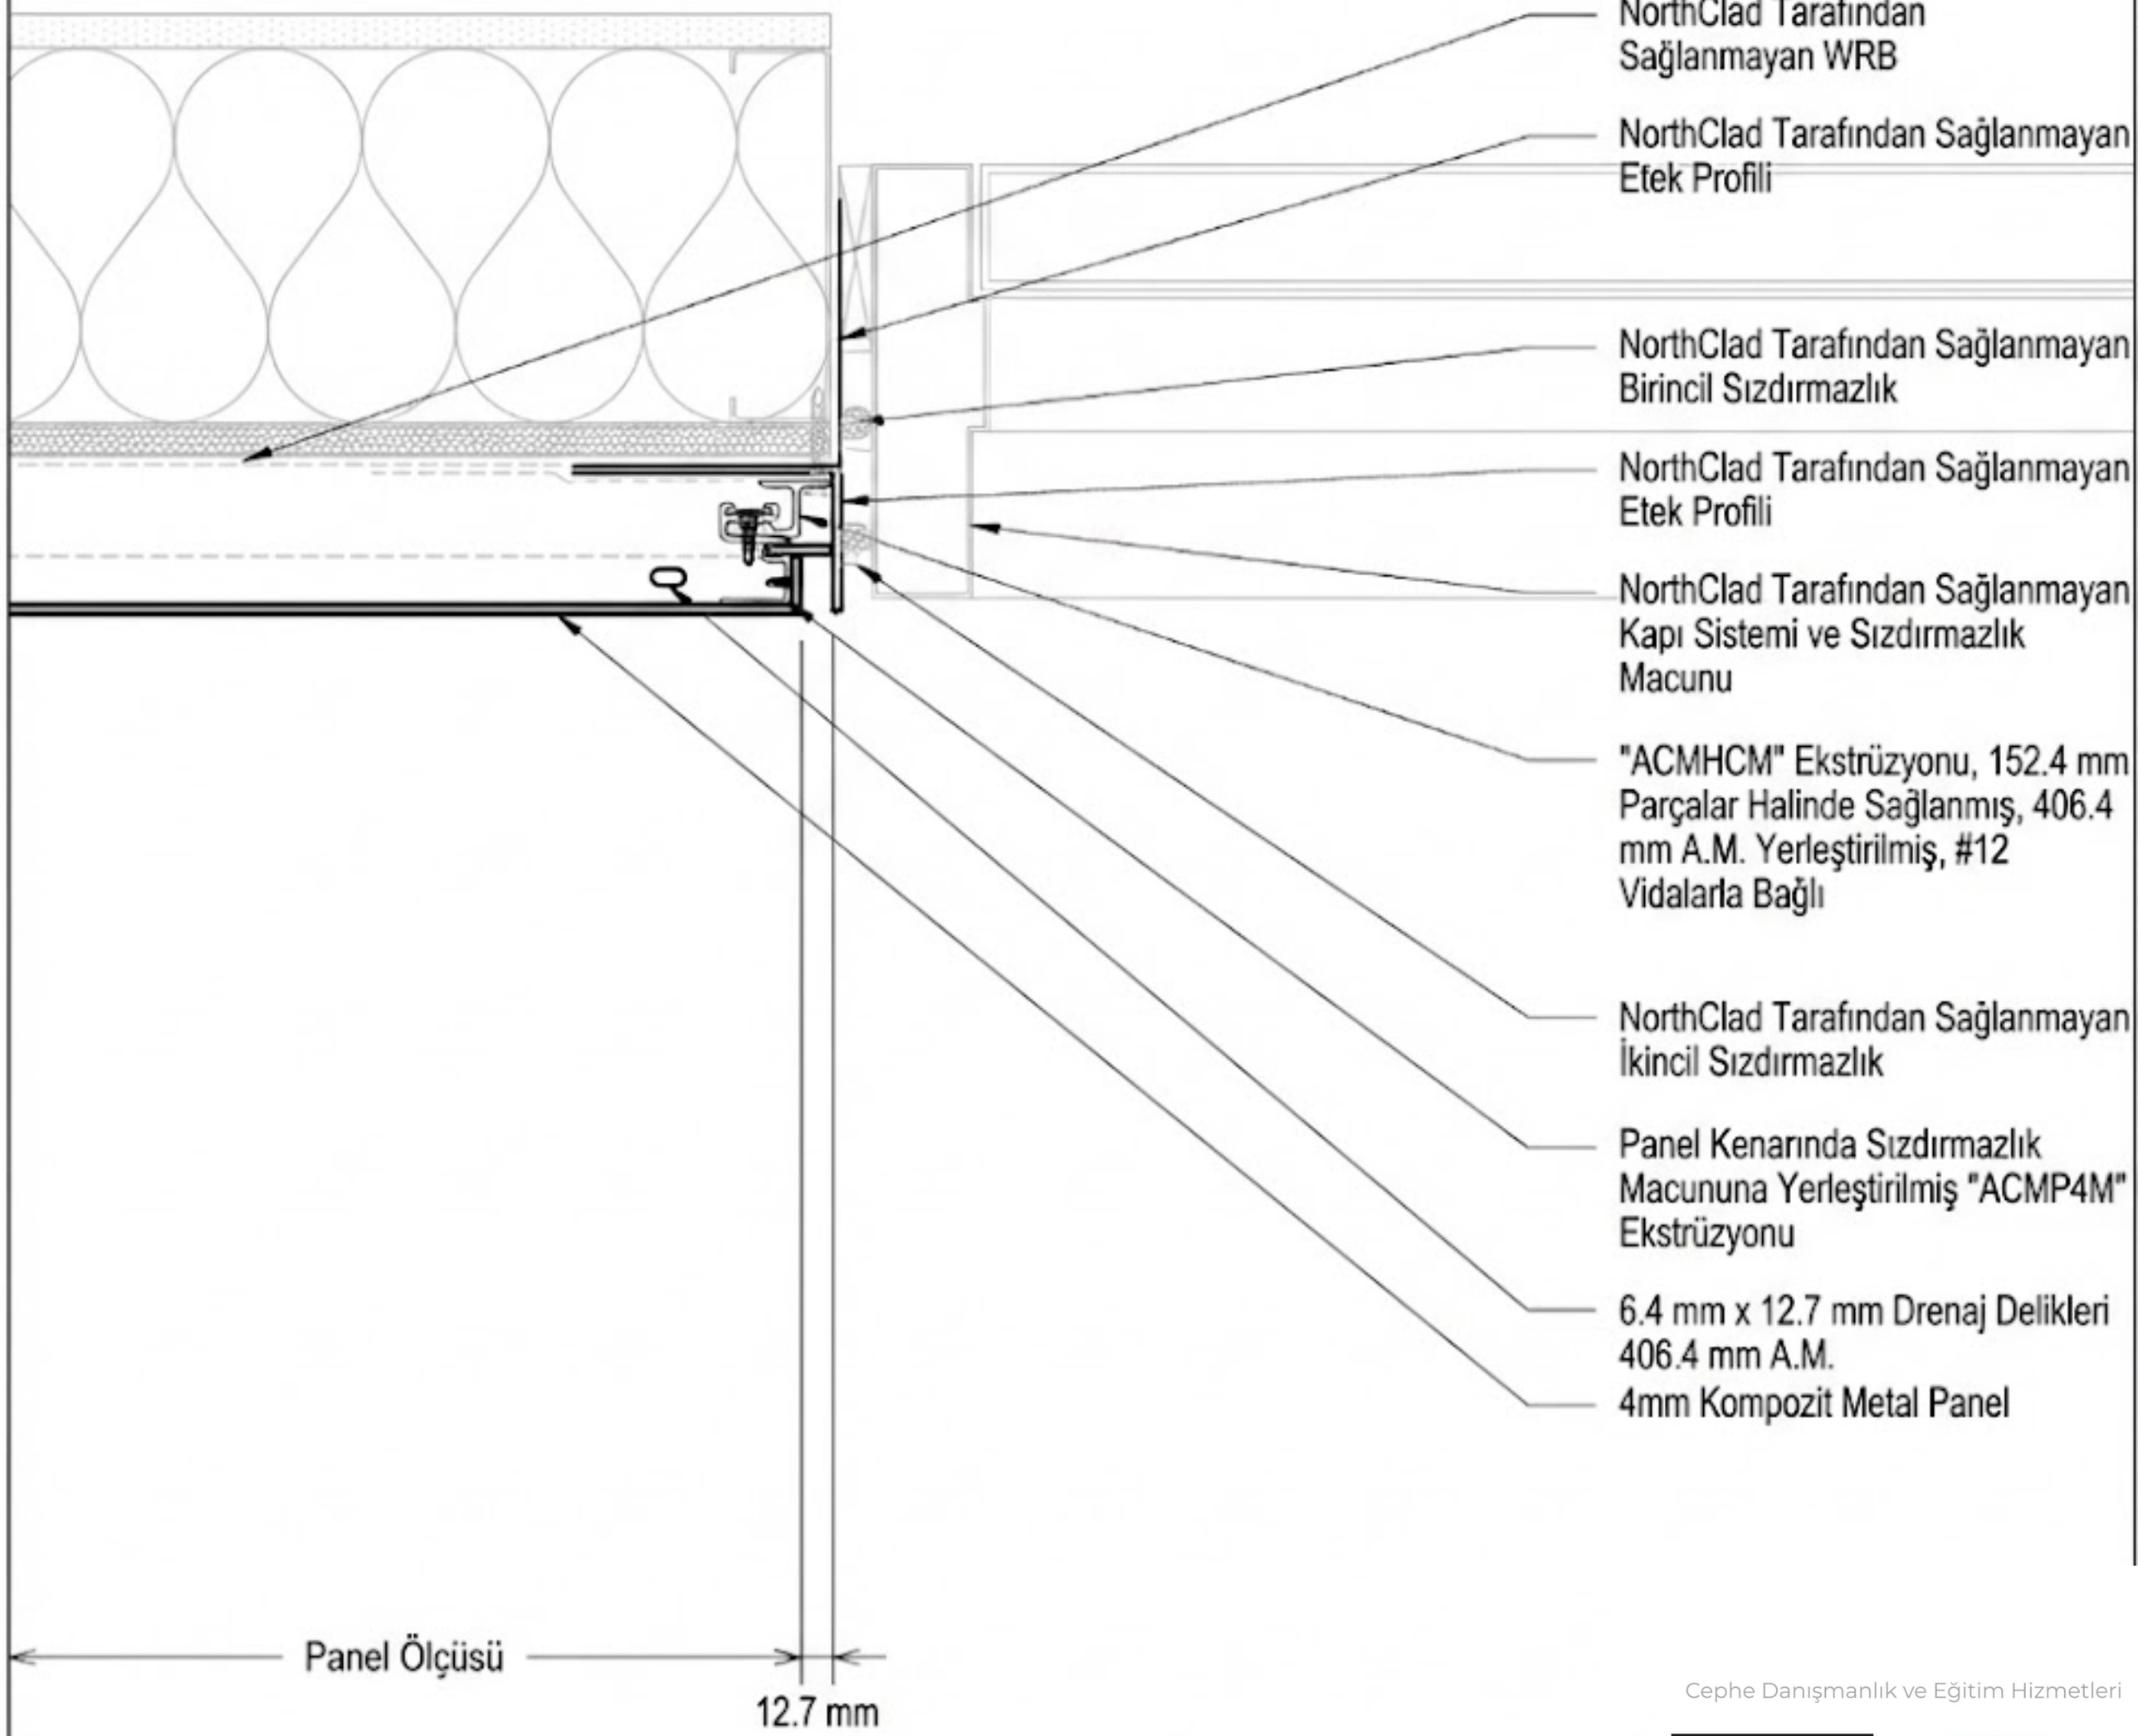

K3 / DET Plan - Kapı Sol Kasa


Cephe Danışmanlık ve Eğitim Hizmetleri

www.arkistral.com

www.santiyeadam.com

Cephe Çözümleri ve Teknik Eğitimler İçin Bizler İle İletişime Geçiniz

Tüm Çalışmalar Şantiyeadam ve Arkistral sistemlerine aittir çoğaltılması veya dağıtılması yasaktır.

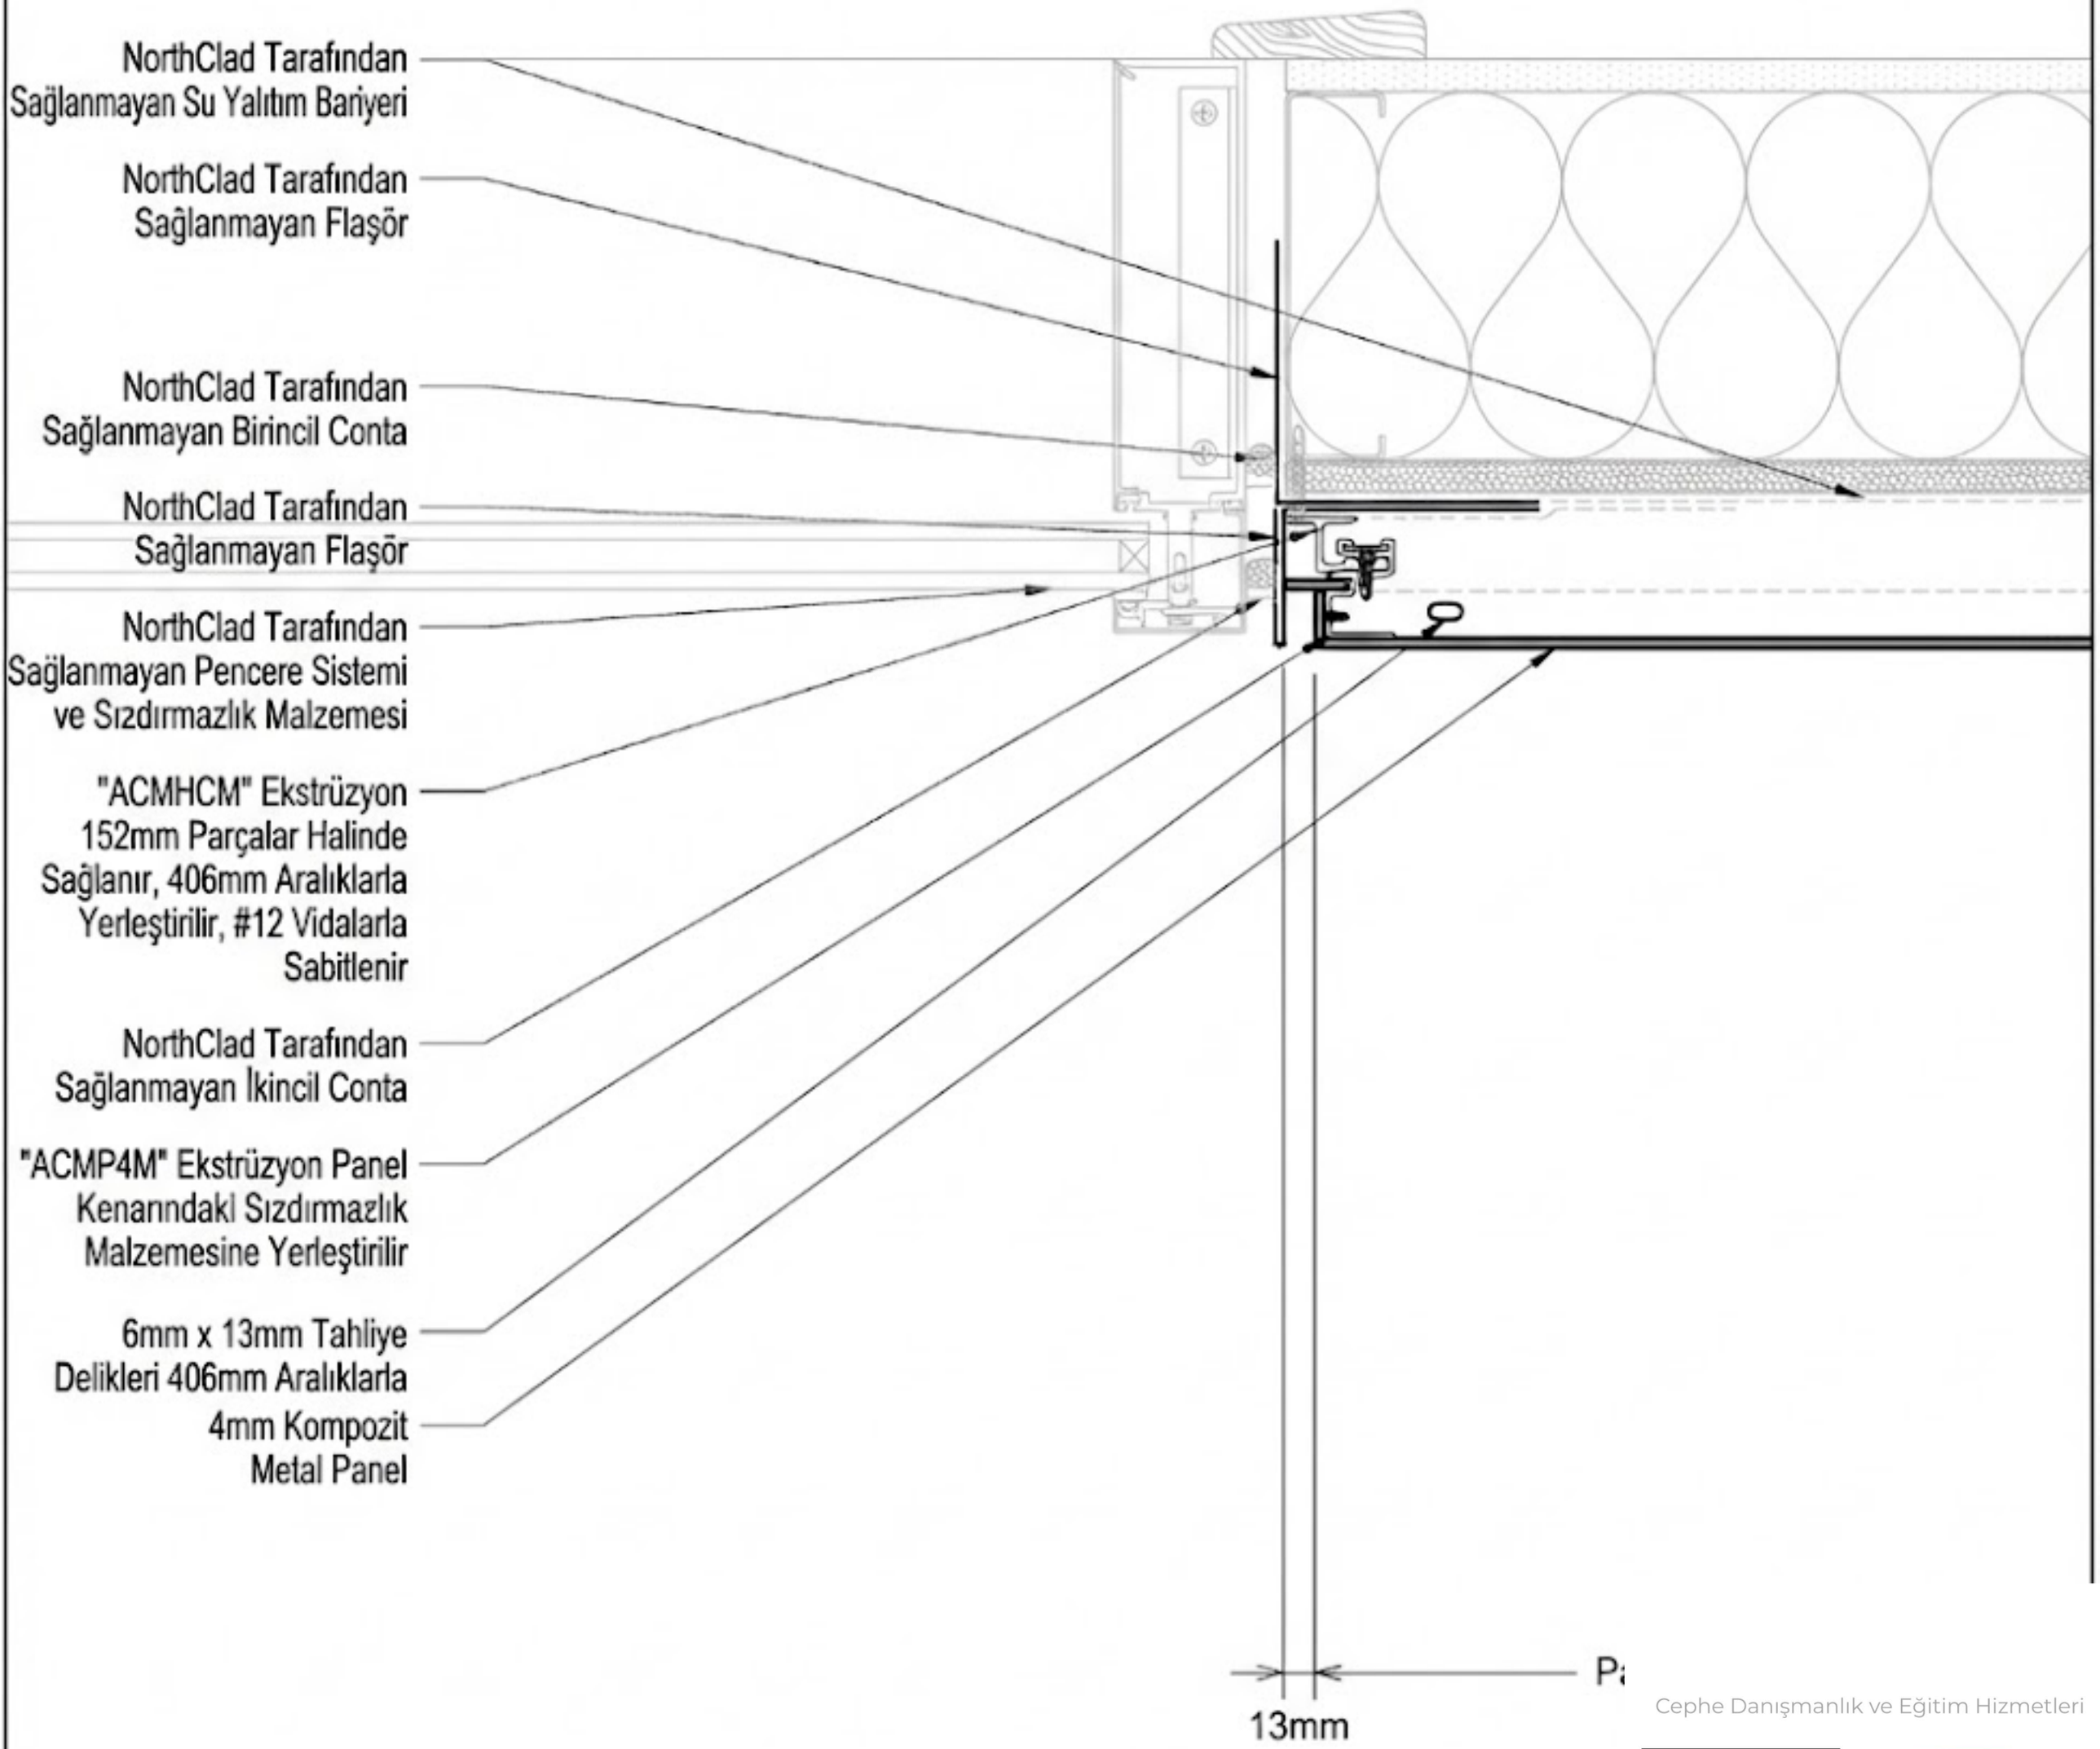

M1 / DET Plan - Sağ Kasa Penceresi


Tüm Çalışmalar Şantiyeadam ve Arkistral sistemlerine aittir çoğaltılması veya dağıtılması yasaktır.

Cephe Danışmanlık ve Eğitim Hizmetleri

ARKISTRAL
www.arkistral.com

www.santiyeadam.com

Cephe Çözümleri ve Teknik Eğitimler İçin Bizler İle İletişime Geçiniz

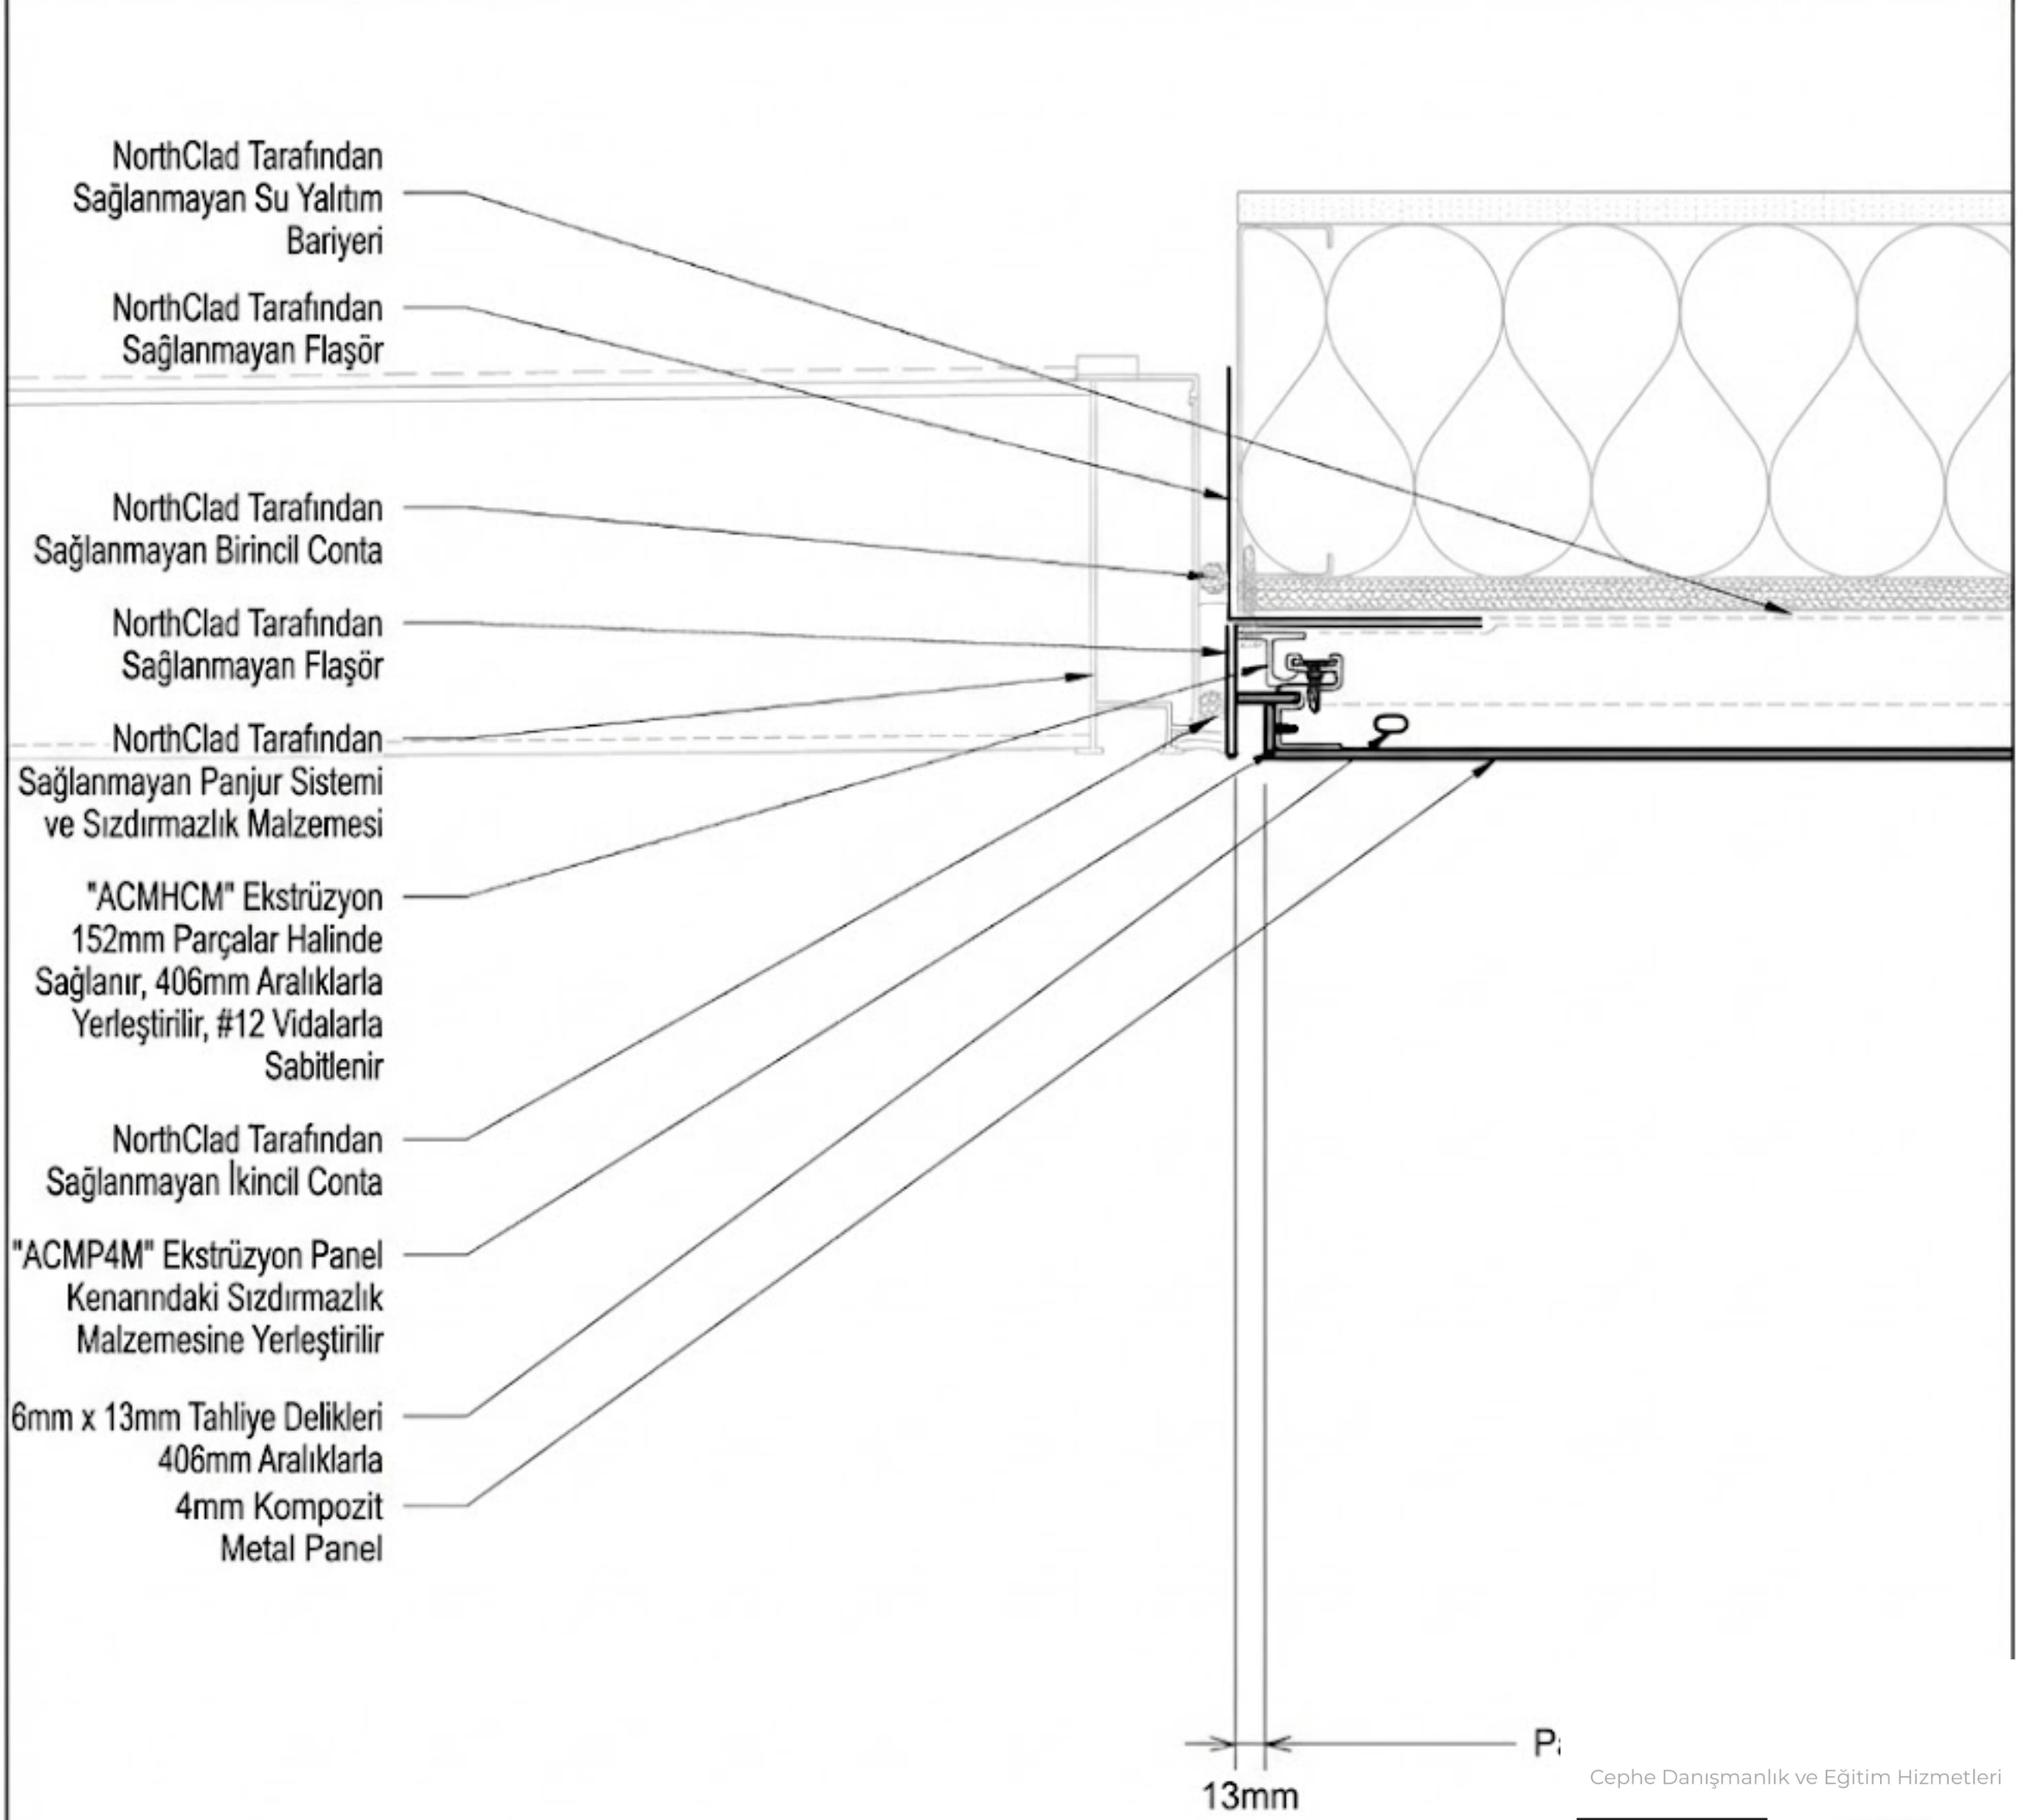

M2 / DET — Plan - Sağ Kasa Panjuru


Tüm Çalışmalar Şantiyeadam ve Arkistral sistemlerine aittir çoğaltılması veya dağıtılması yasaktır.

Cephe Danışmanlık ve Eğitim Hizmetleri

ARKISTRAL
www.arkistral.com

www.santiyeadam.com


Cephe Çözümleri ve Teknik Eğitimler İçin Bizler İle İletişime Geçiniz

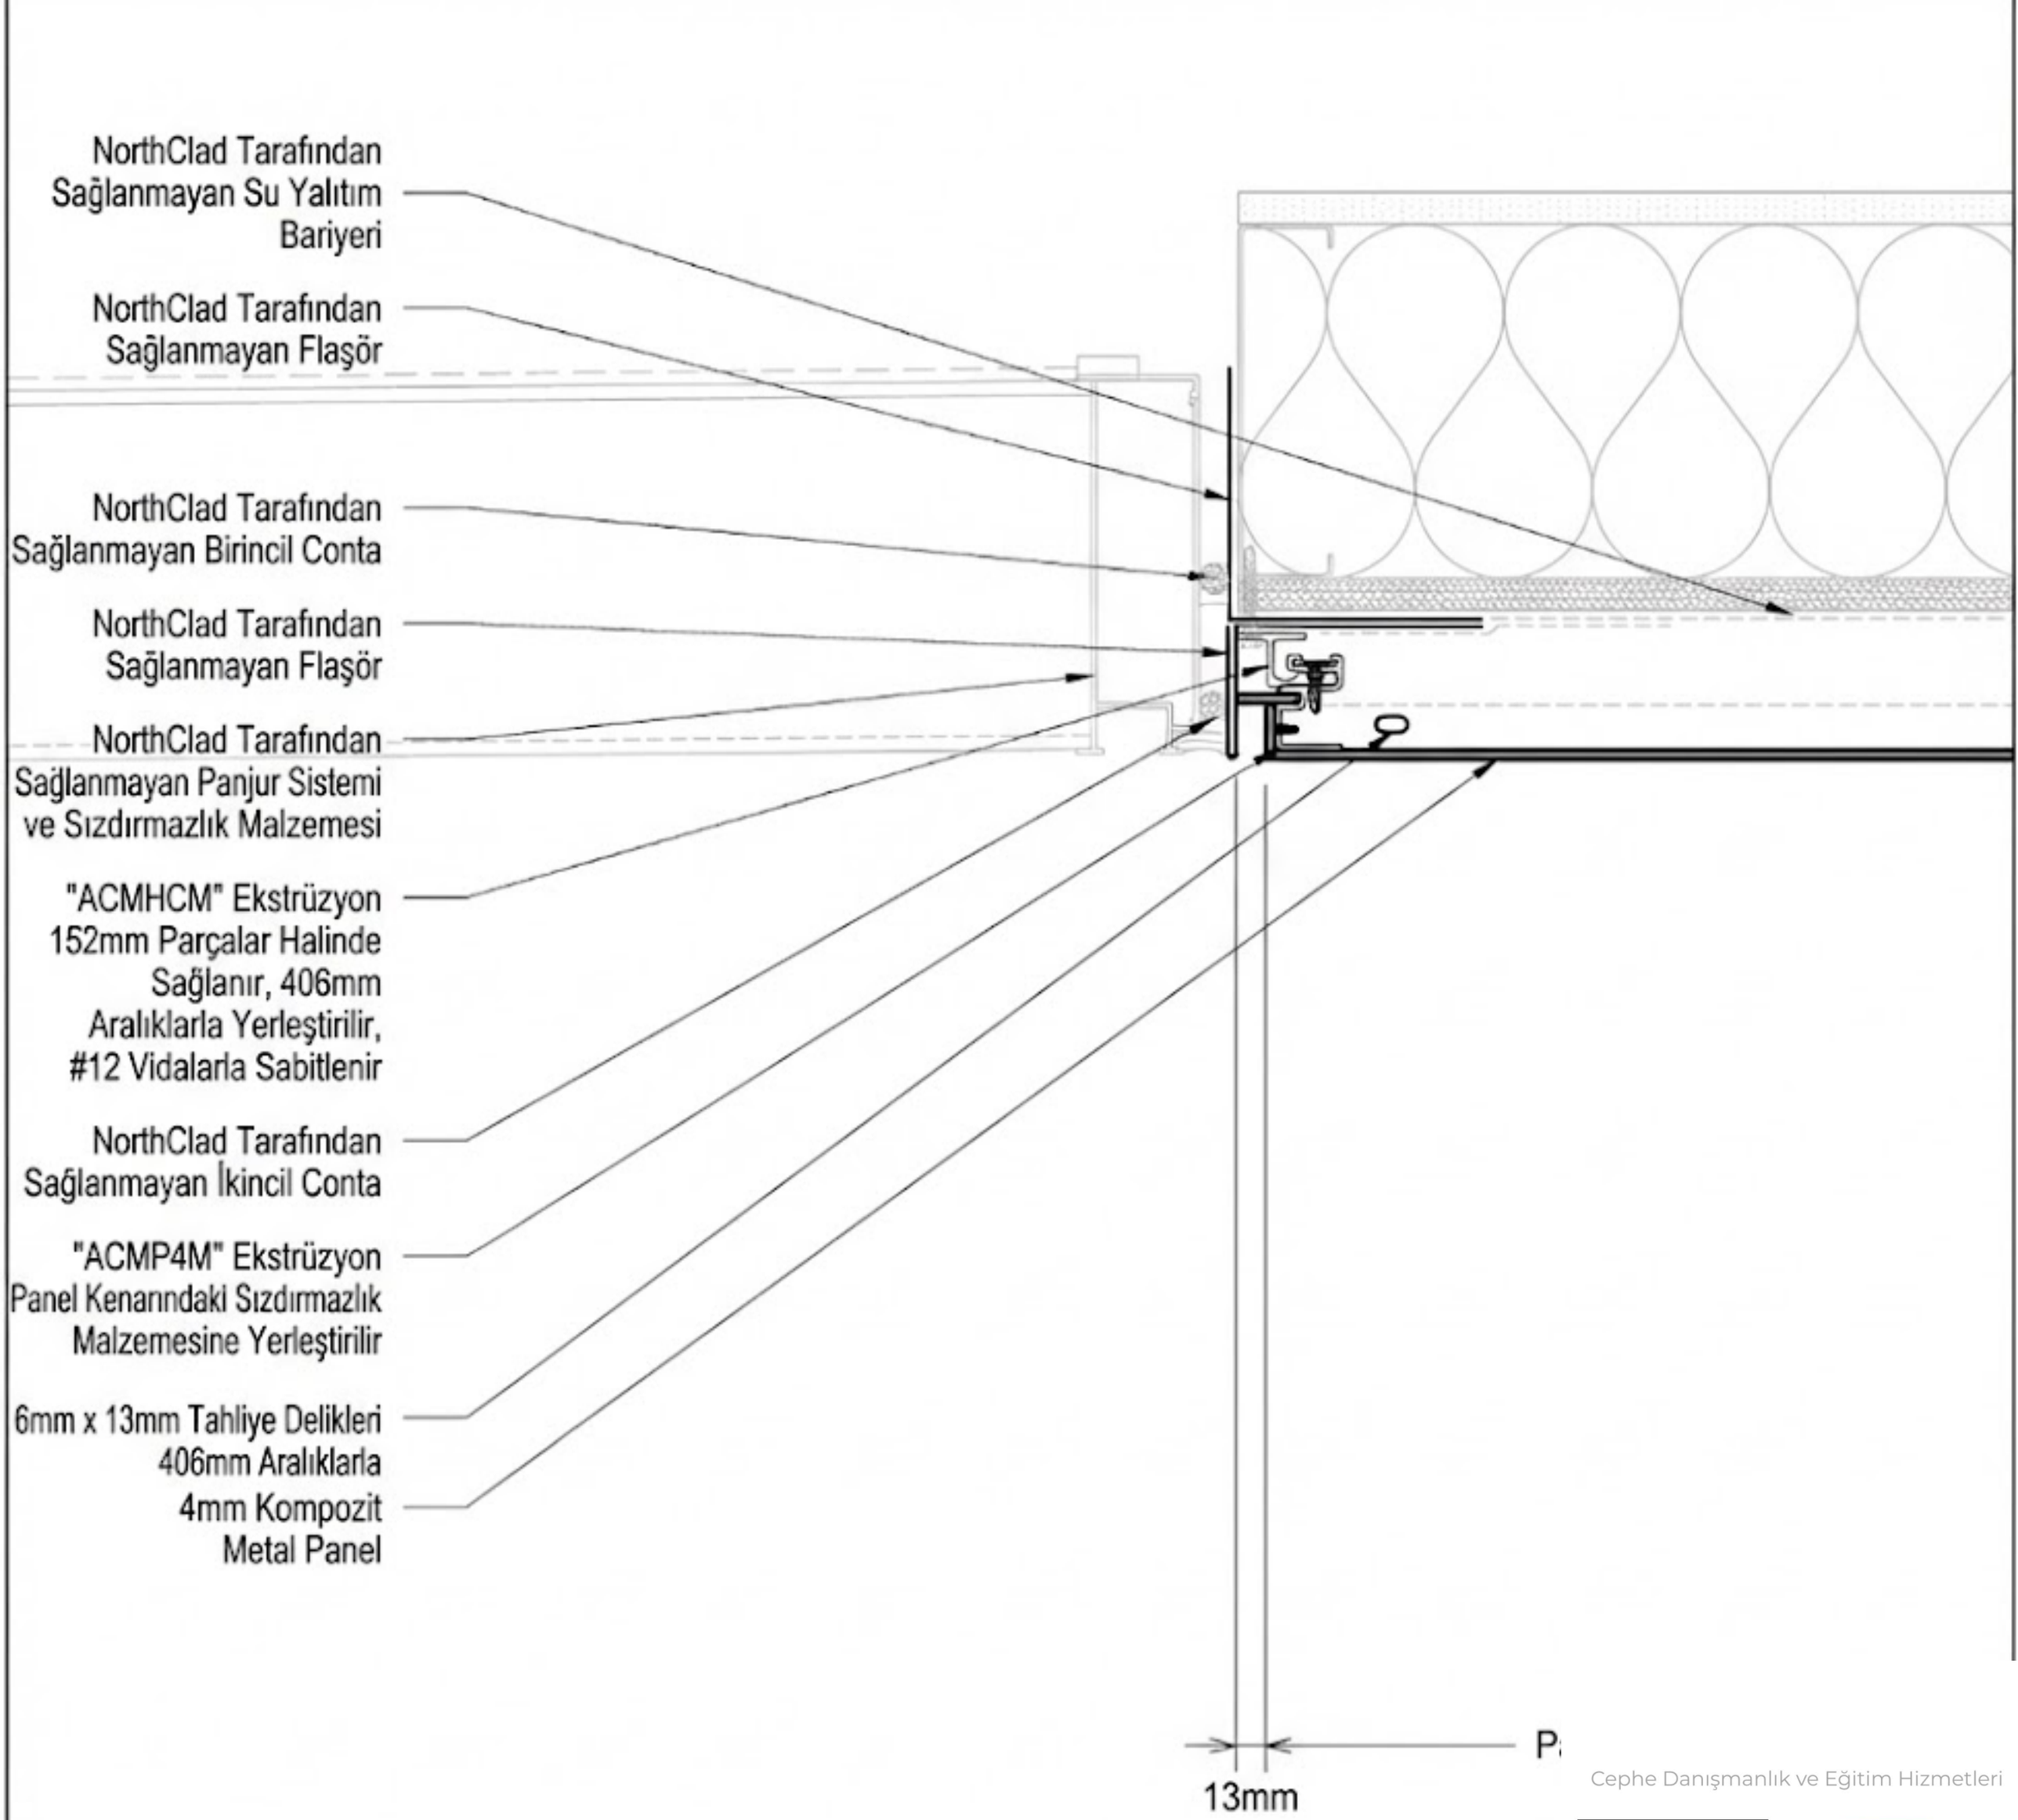

M3
DET
Plan - Sağ Kasa Kapısı

Tüm Çalışmalar Şantiyeadam ve Arkistral sistemlerine aittir çoğaltılması veya dağıtılması yasaktır.

Cephe Danışmanlık ve Eğitim Hizmetleri
ARKISTRAL
www.arkistral.com
www.santiyeadam.com
Cephe Çözümleri ve Teknik Eğitimler İçin Bizler İle İletişime Geçiniz

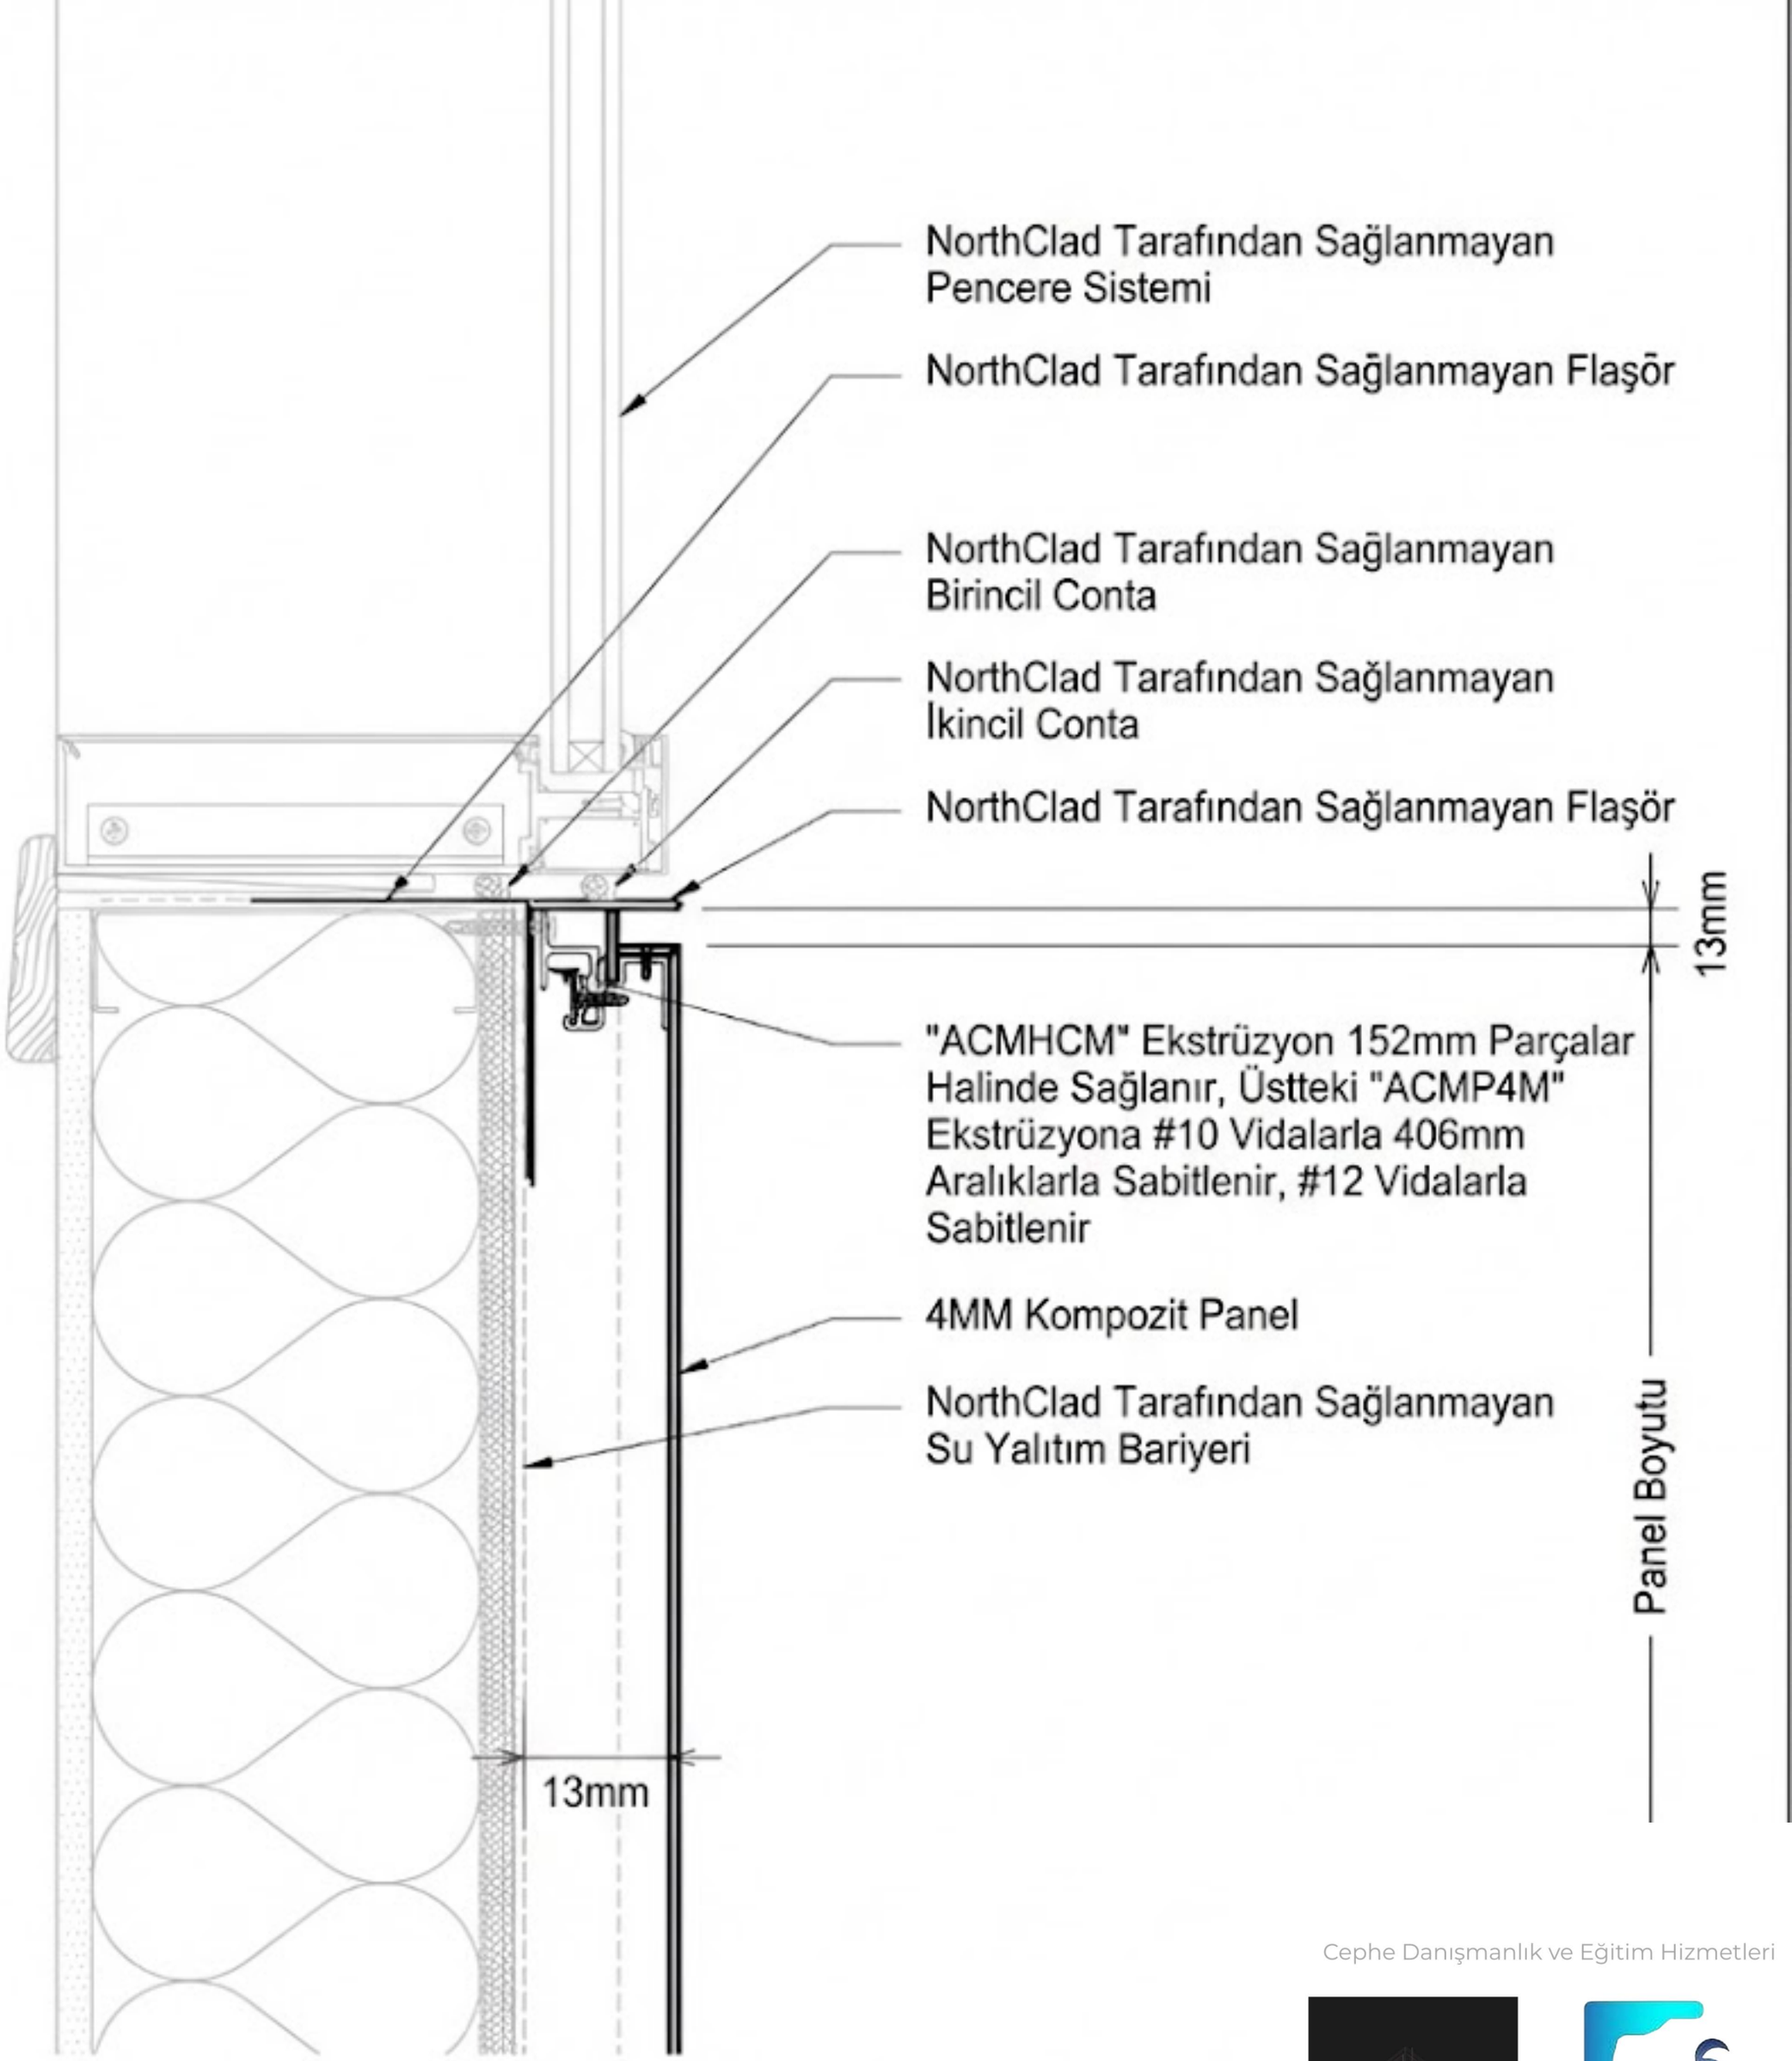

N1
DET
Kesit - Pencere Denizliği


Tüm Çalışmalar Şantiyeadam ve Arkistral sistemlerine aittir çoğaltılması veya dağıtılması yasaktır.

Cephe Danışmanlık ve Eğitim Hizmetleri

www.arkistral.com

www.santiyeadam.com

Cephe Çözümleri ve Teknik Eğitimler İçin
Bizler İle İletişime Geçiniz

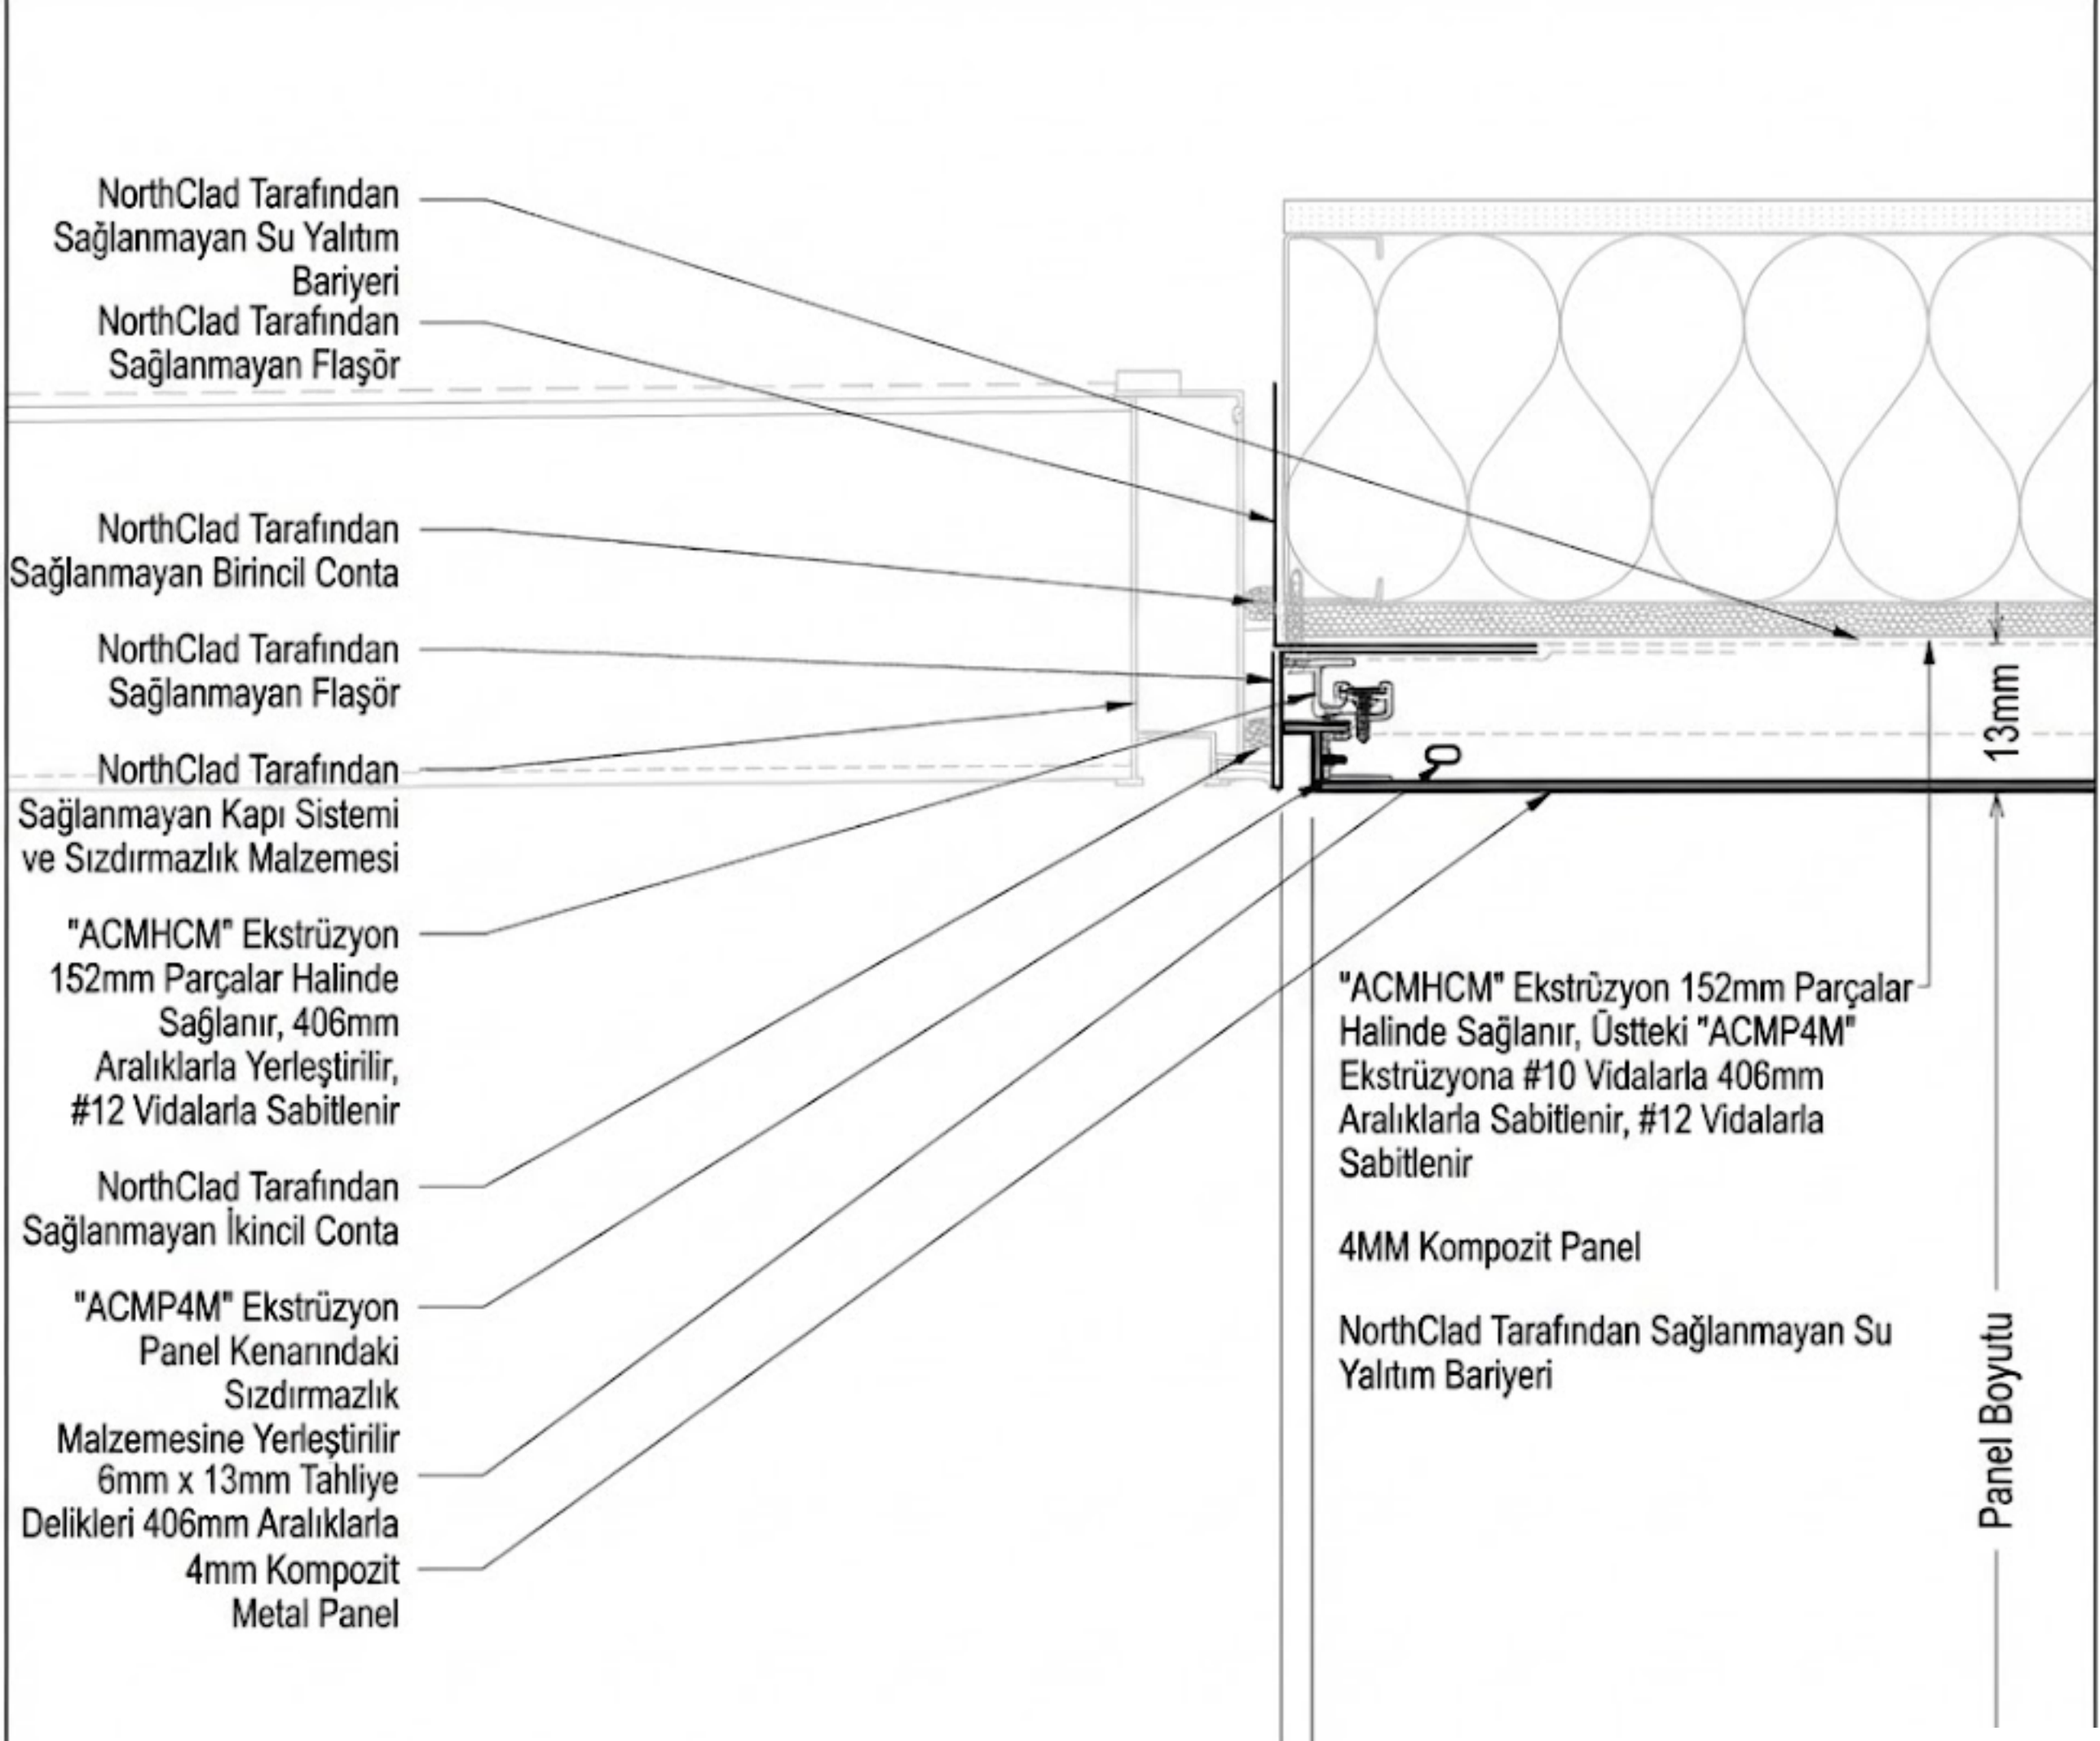

N2 / DET Kesit - Pencere Denizliği


Tüm Çalışmalar Şantiyeadam ve Arkistral sistemlerine aittir çoğaltılması veya dağıtılması yasaktır.

Cephe Danışmanlık ve Eğitim Hizmetleri

www.arkistral.com


www.santiyeadam.com

Cephe Çözümleri ve Teknik Eğitimler İçin Bizler İle İletişime Geçiniz

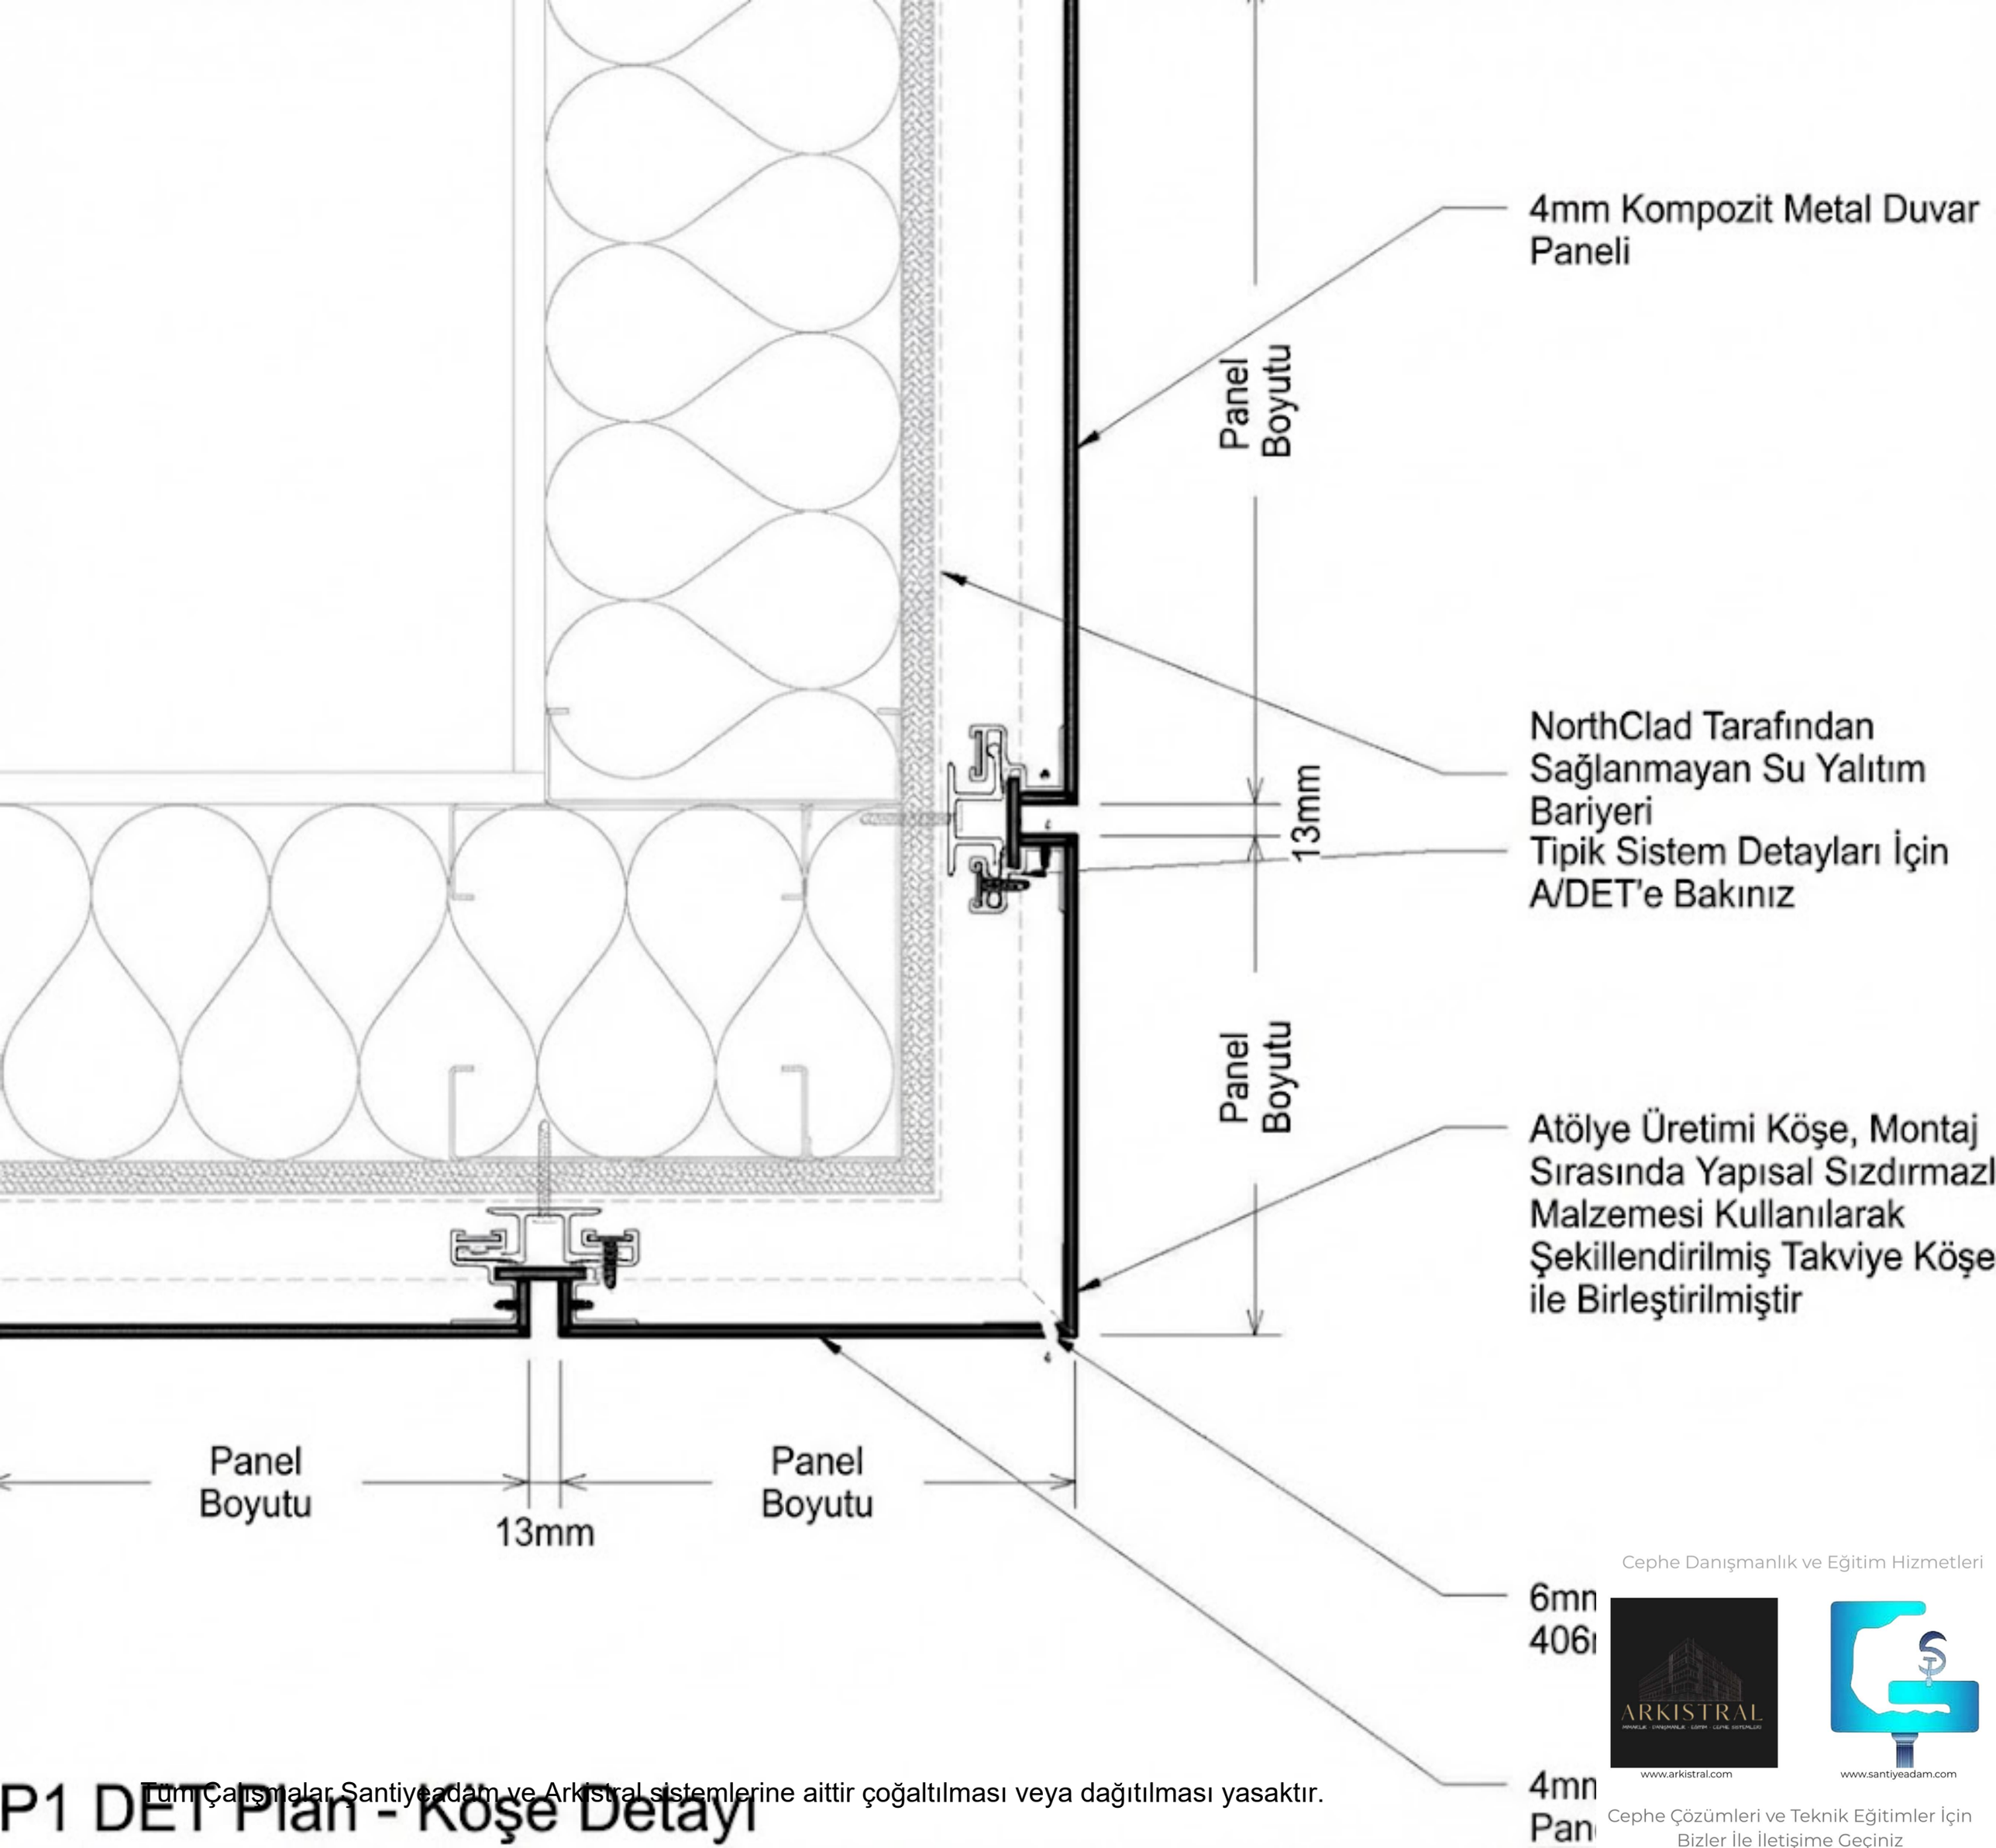


Cephe Danışmanlık ve Eğitim Hizmetleri
www.arkistral.com
www.santiyeadam.com
Cephe Çözümleri ve Teknik Eğitimler İçin Bizler İle İletişime Geçiniz
Tüm Çalışmalar Santiyeadam ve Arkistral sistemlerine aittir çoğaltılması veya dağıtılması yasaktır.

P1 DET Plan - Köşe Detayı

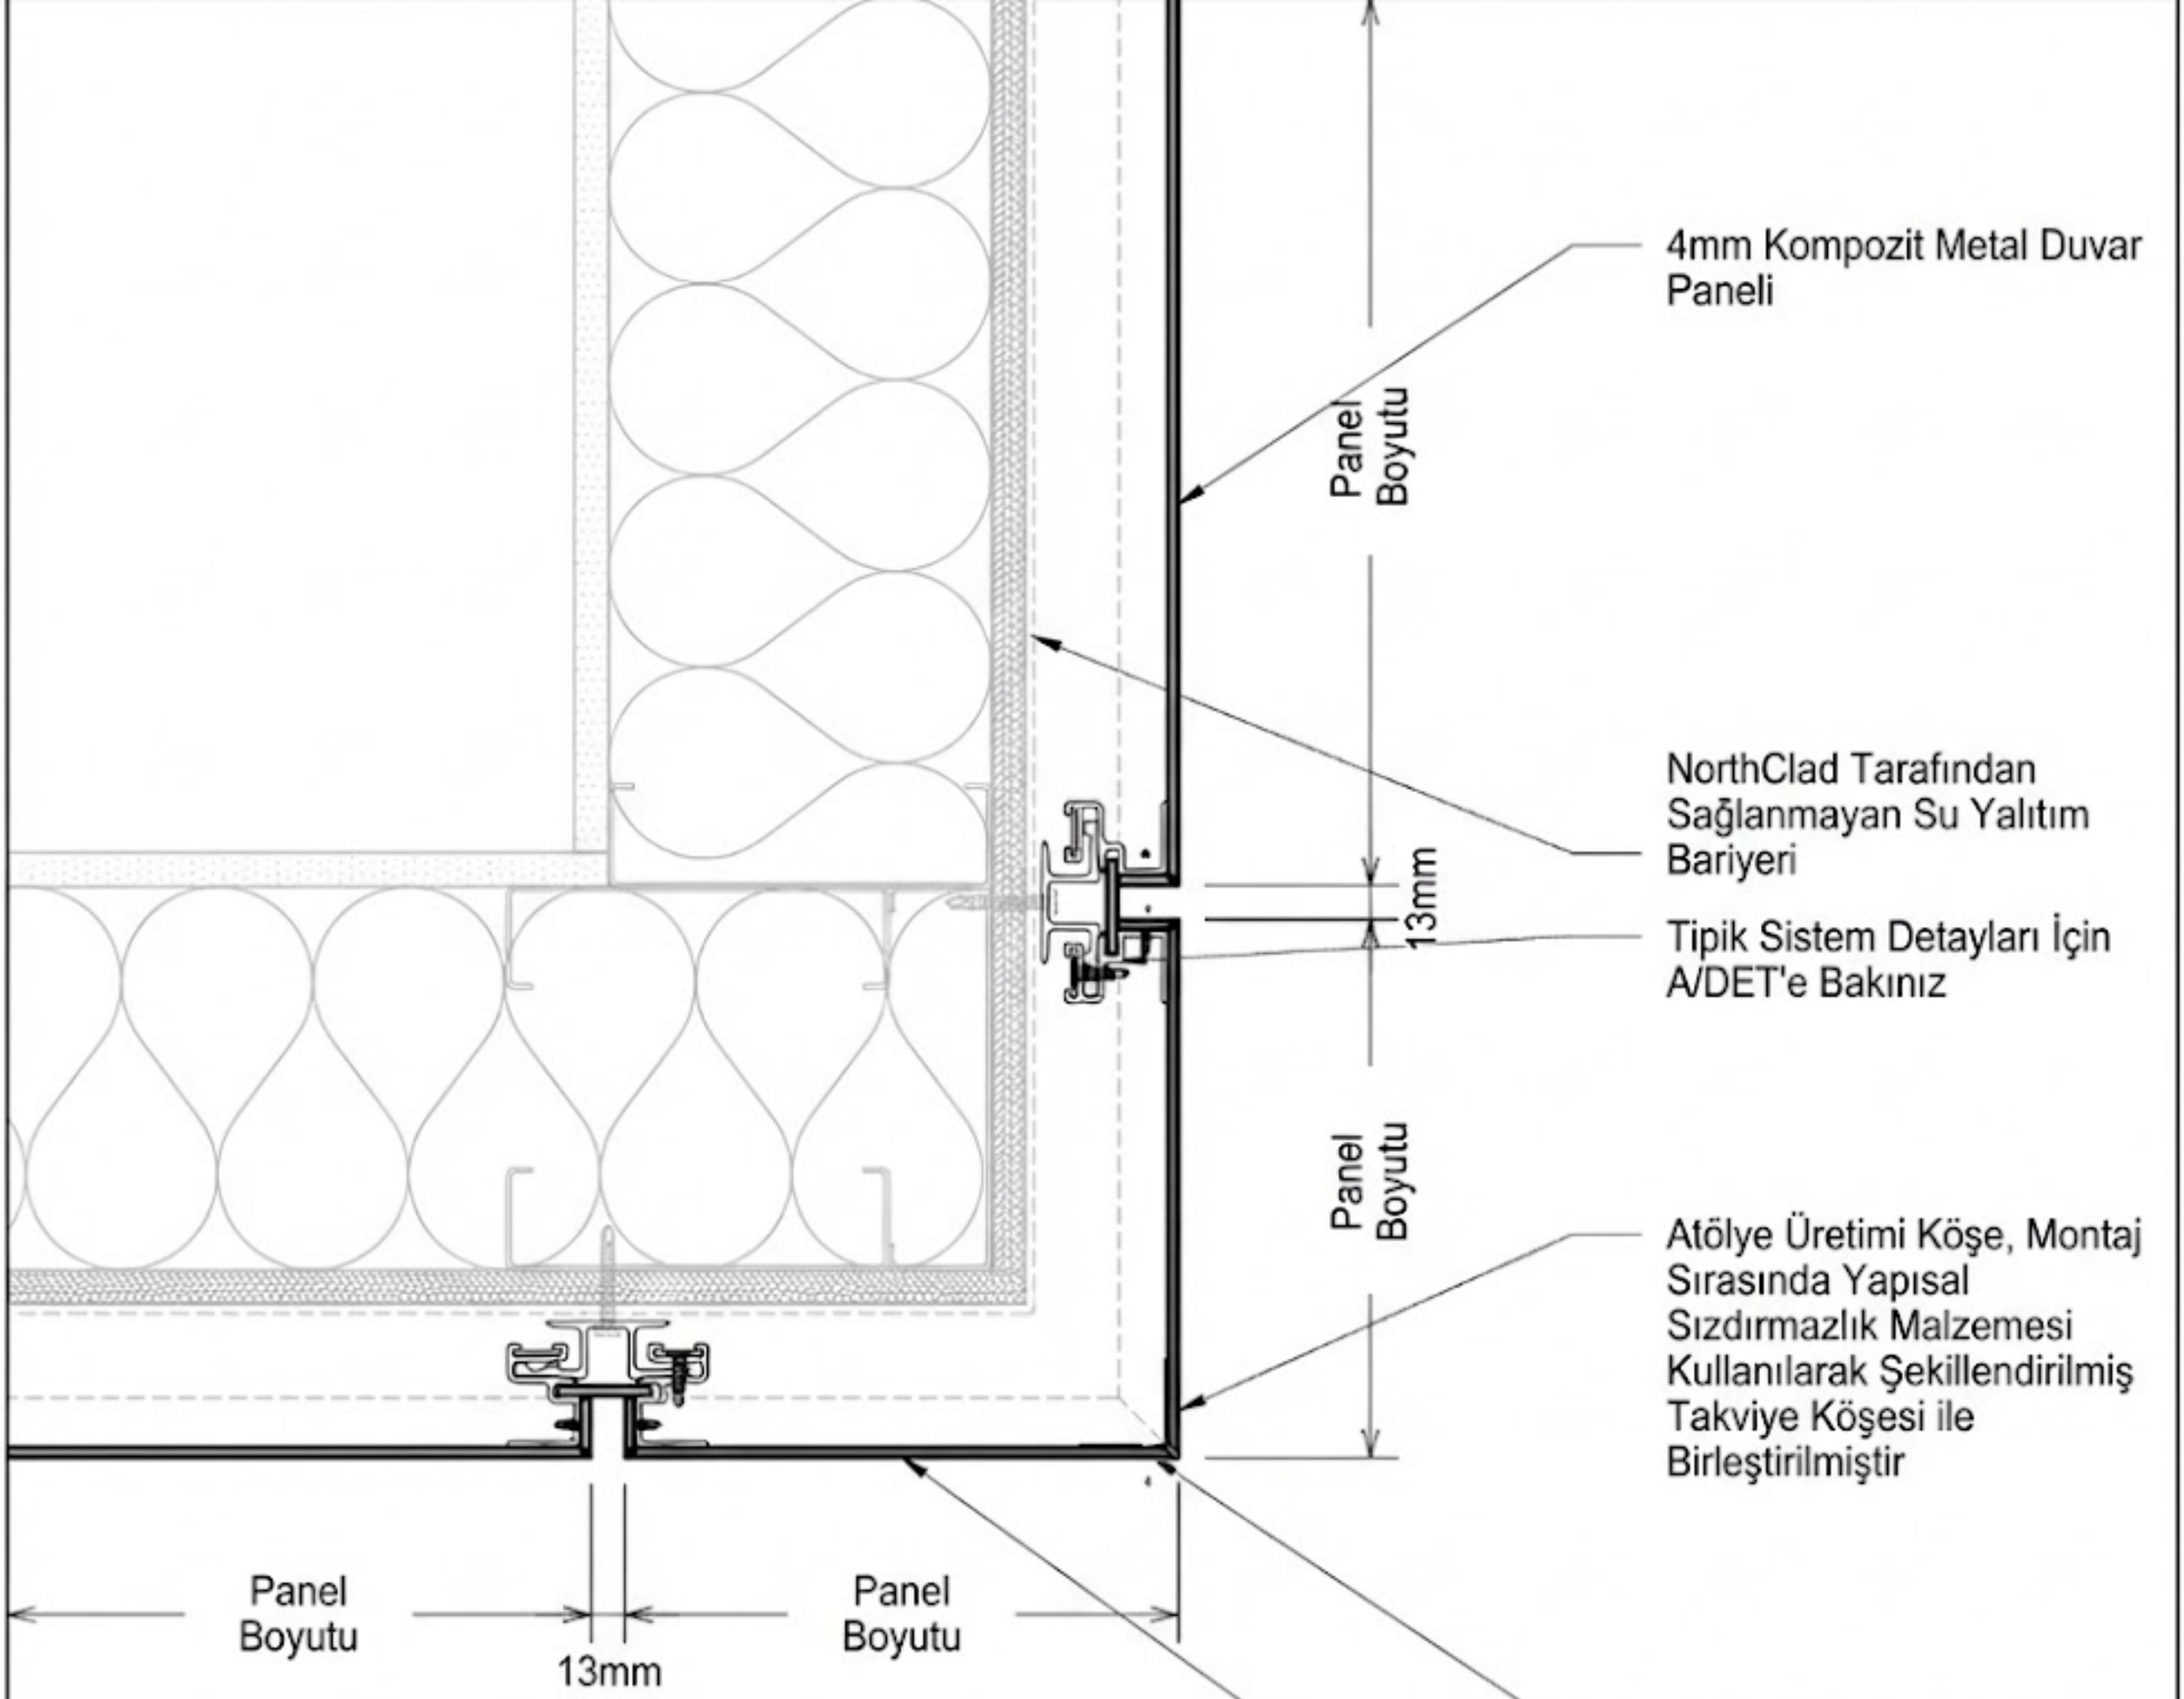

P2 / DET Kesit - Alınlık ve Soffit

Cephe Danışmanlık ve Eğitim Hizmetleri
www.arkistral.com
www.santiyeadam.com
Cephe Çözümleri ve Teknik Eğitimler İçin Bizler İle İletişime Geçiniz
Tüm Çalışmalar Şantiyeadam ve Arkistral sistemlerine aittir çoğaltılması veya dağıtılması yasaktır.

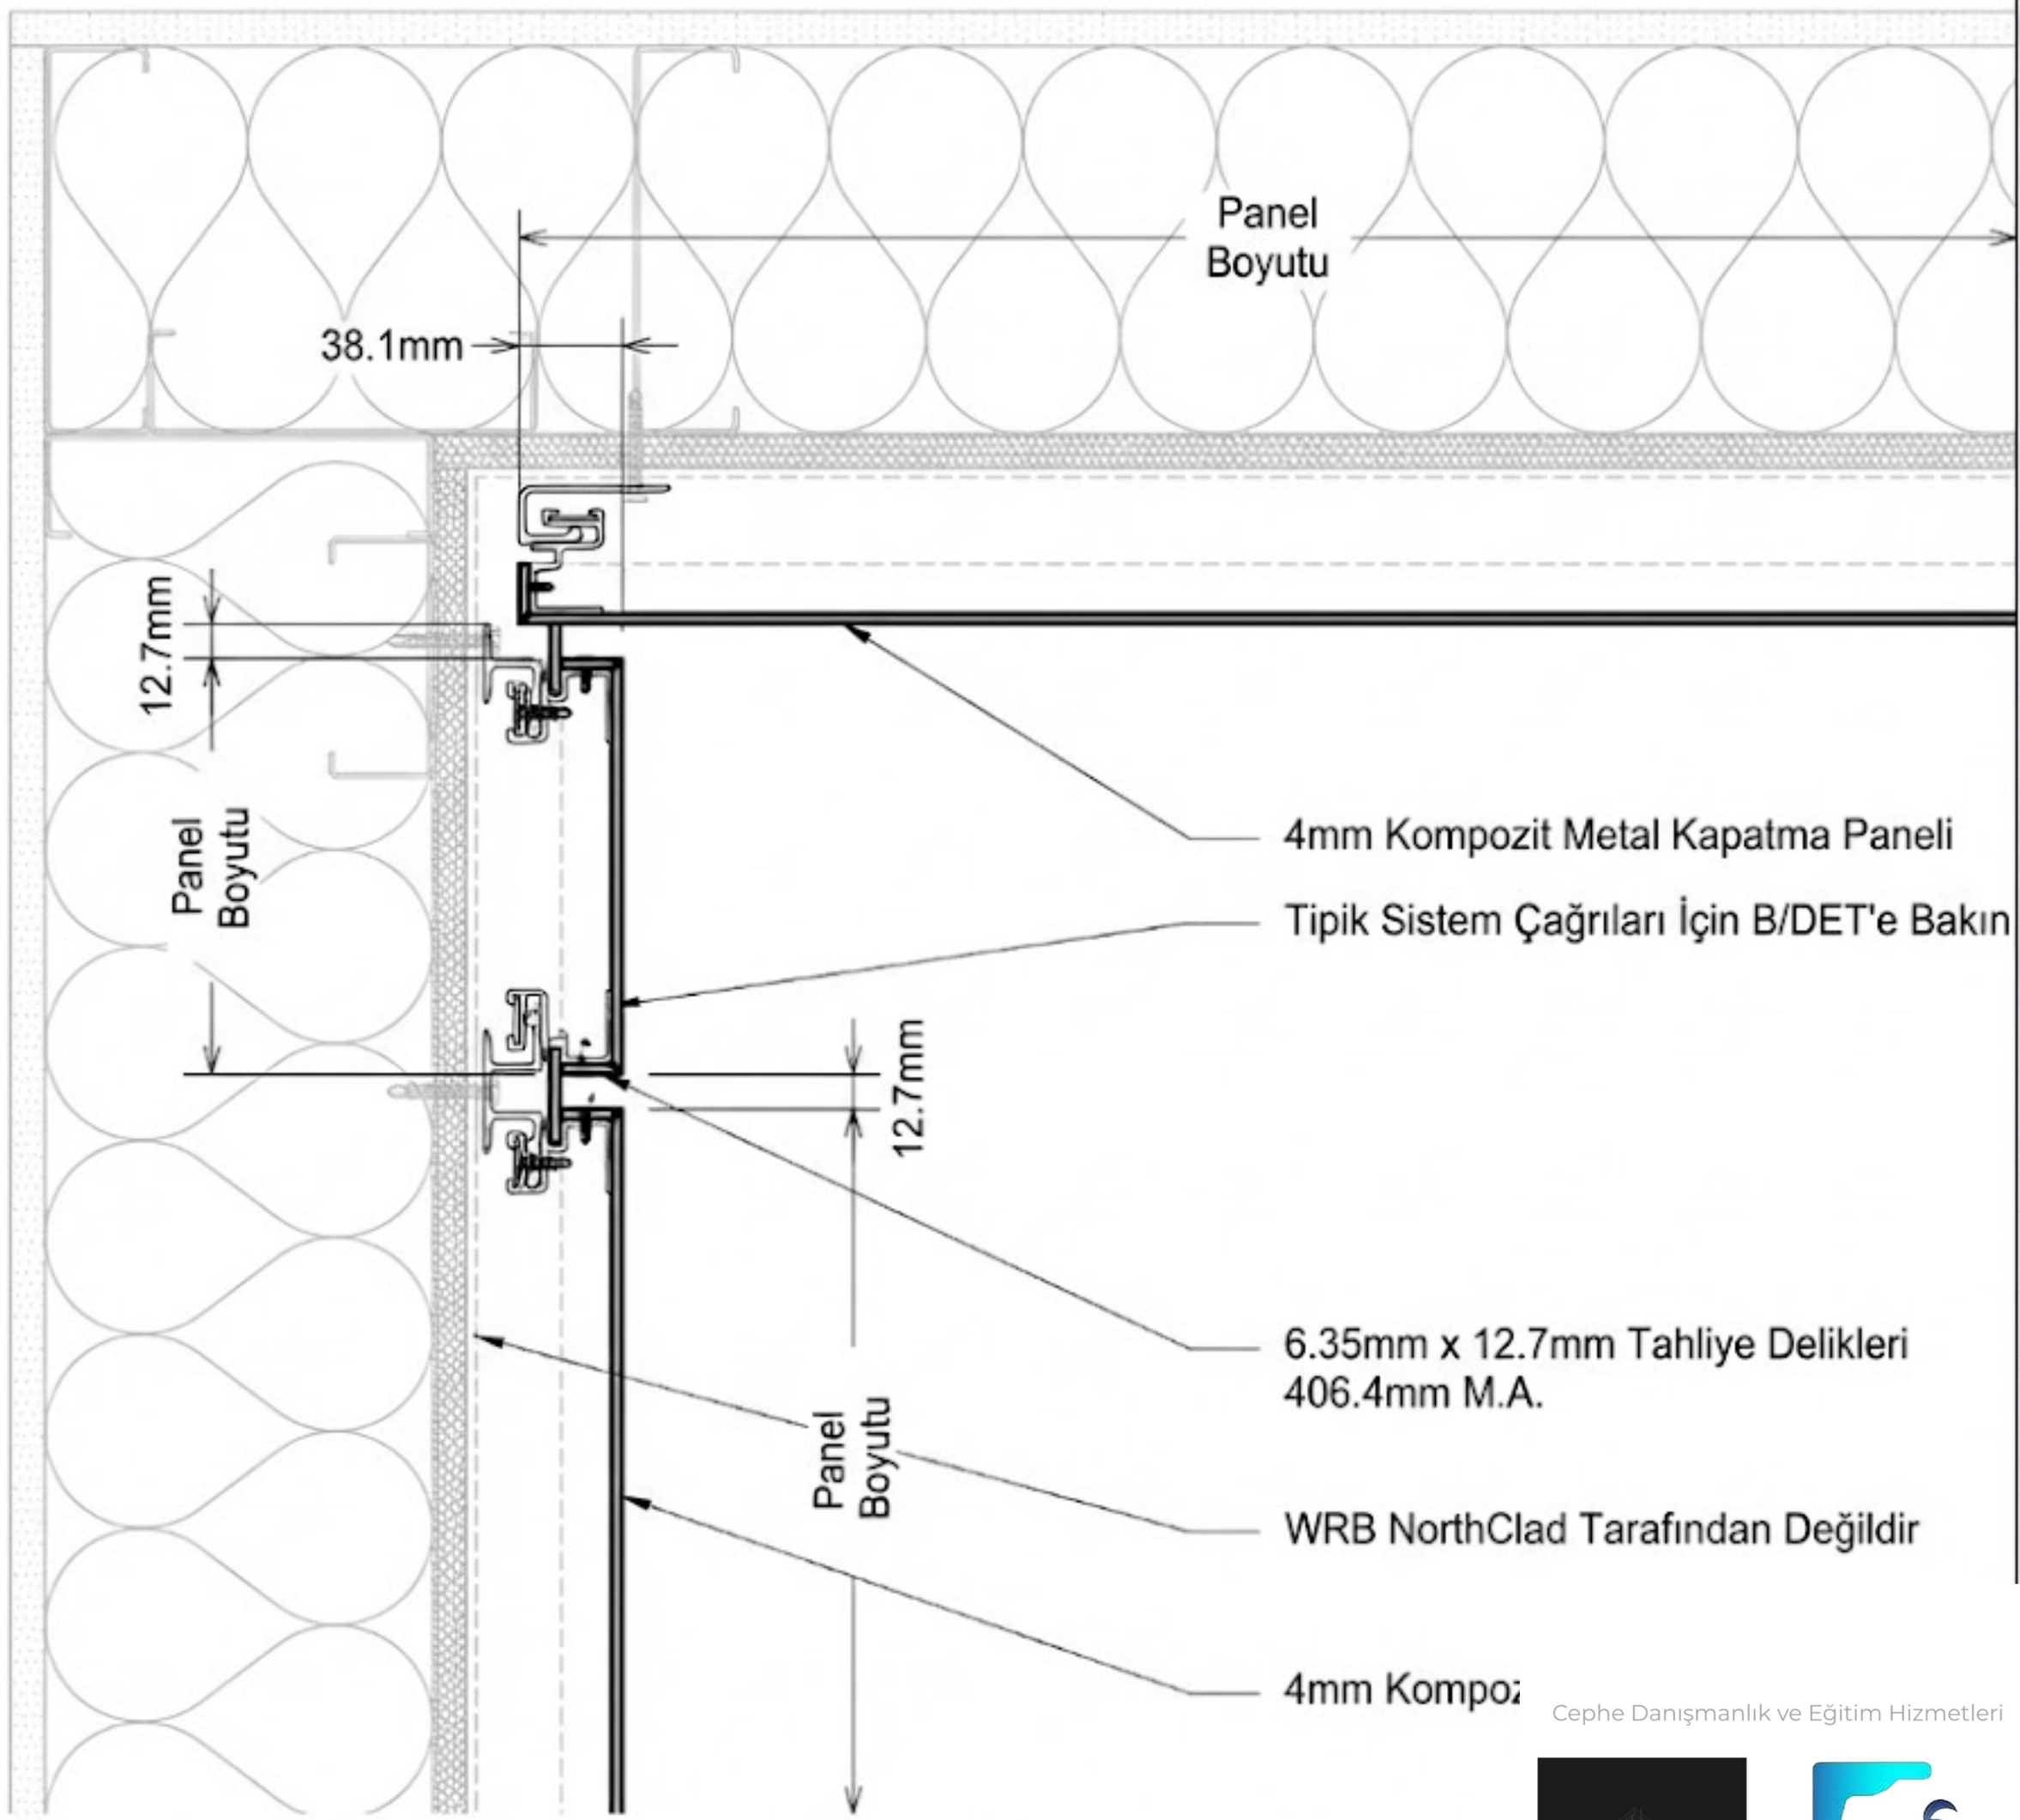

Q1
DET
Kesit - Duvar Üstü Kapatma

Tüm Çalışmalar Şantiyeadam ve Arkistral sistemlerine aittir çoğaltılması veya dağıtılması yasaktır.

Cephe Danışmanlık ve Eğitim Hizmetleri

www.arkistral.com

www.santiyeadam.com

Cephe Çözümleri ve Teknik Eğitimler İçin
Bizler İle İletişime Geçiniz