
Curtain Wall Systems – Technical Detail Development

Arkistral Consulting & Façade Systems

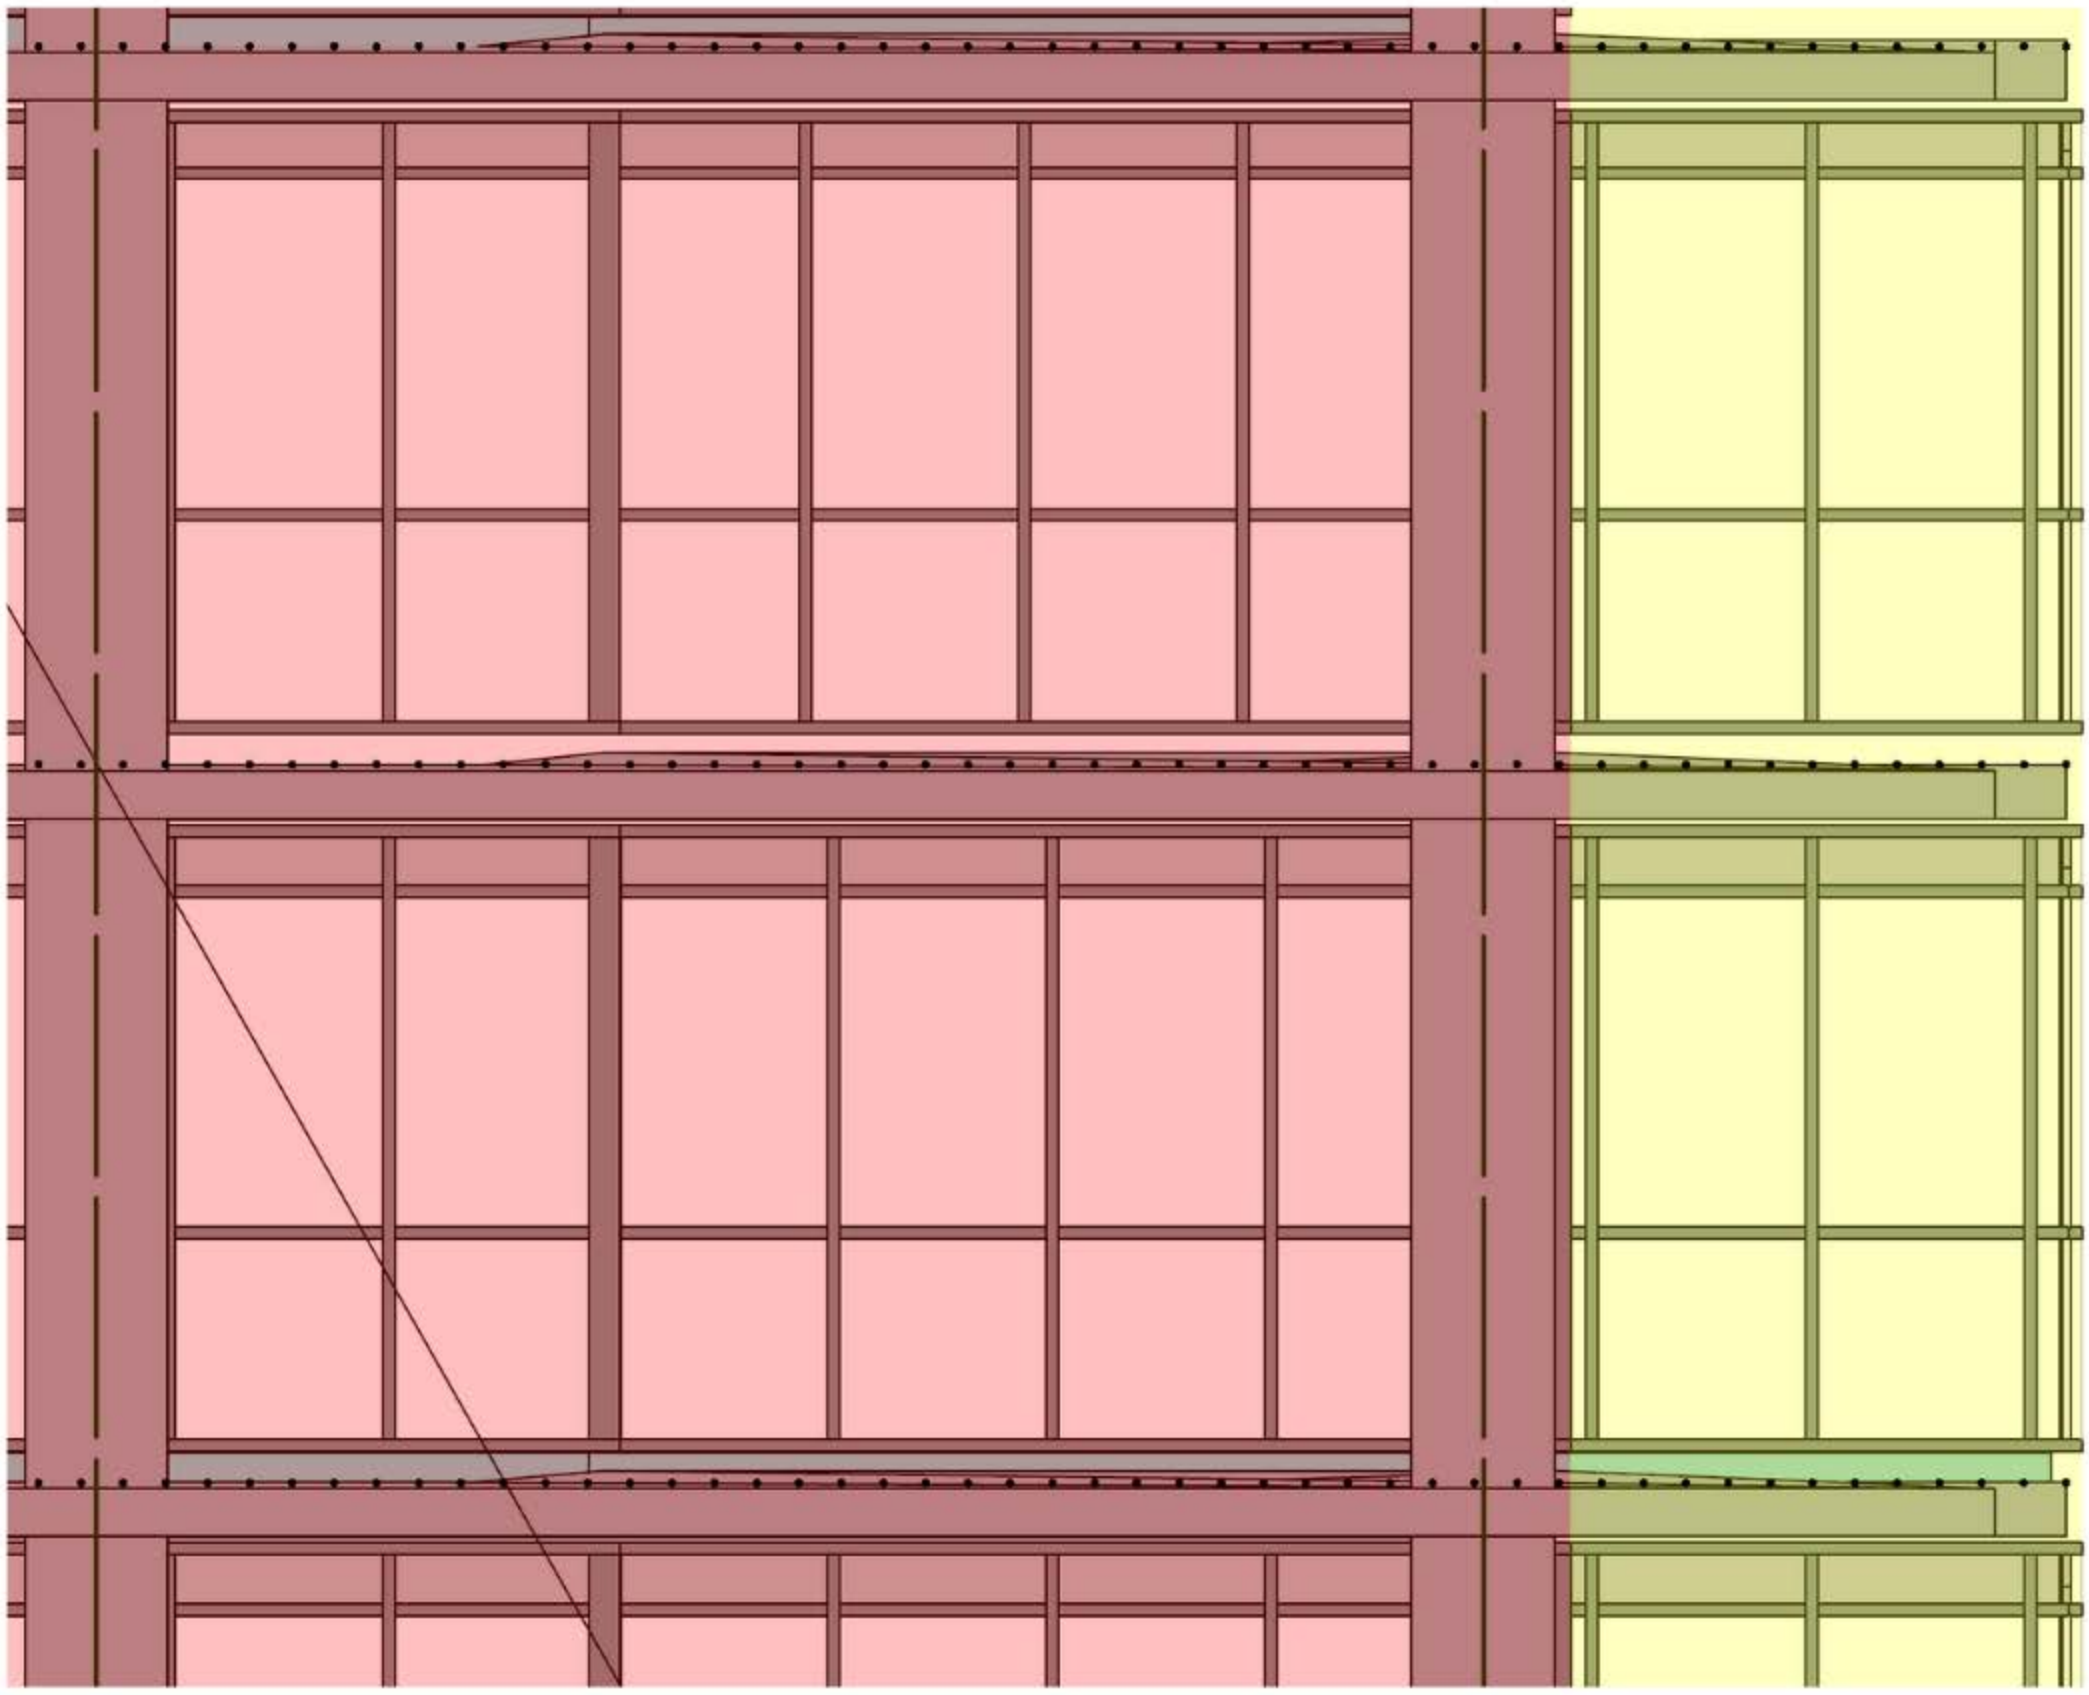

Cephe Danışmanlık ve Eğitim Hizmetleri


Arkistral Consulting & Façade Systems


www.arkistral.com

www.arkistral.com


www.santiyeadam.com


Cephe Çözümleri ve Teknik Eğitimler İçin
Bizler İle İletişime Geçiniz

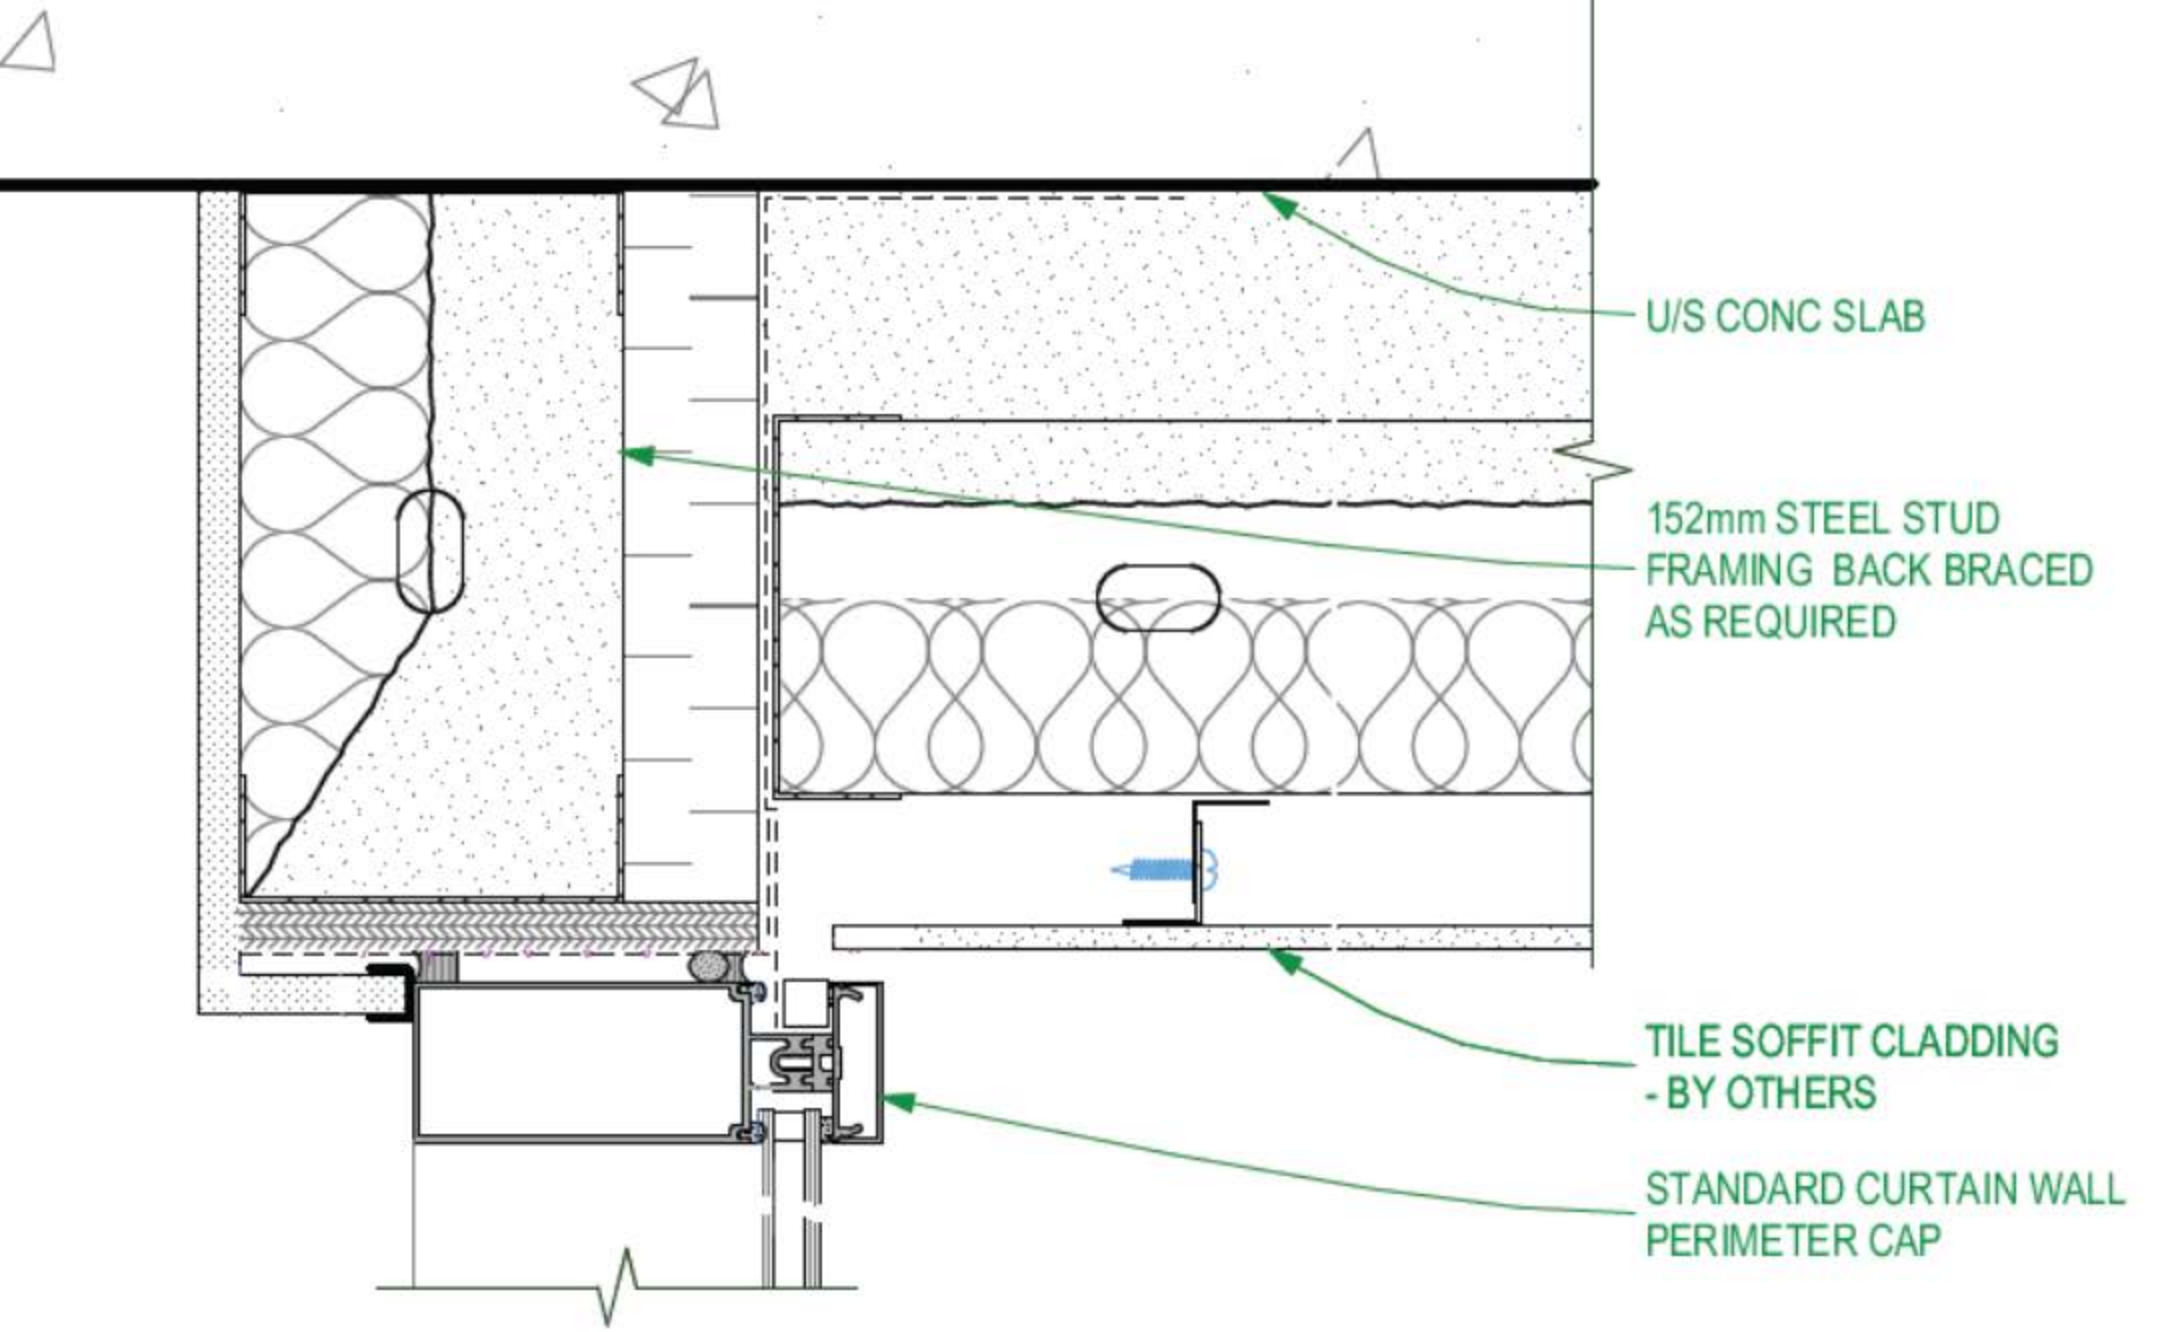

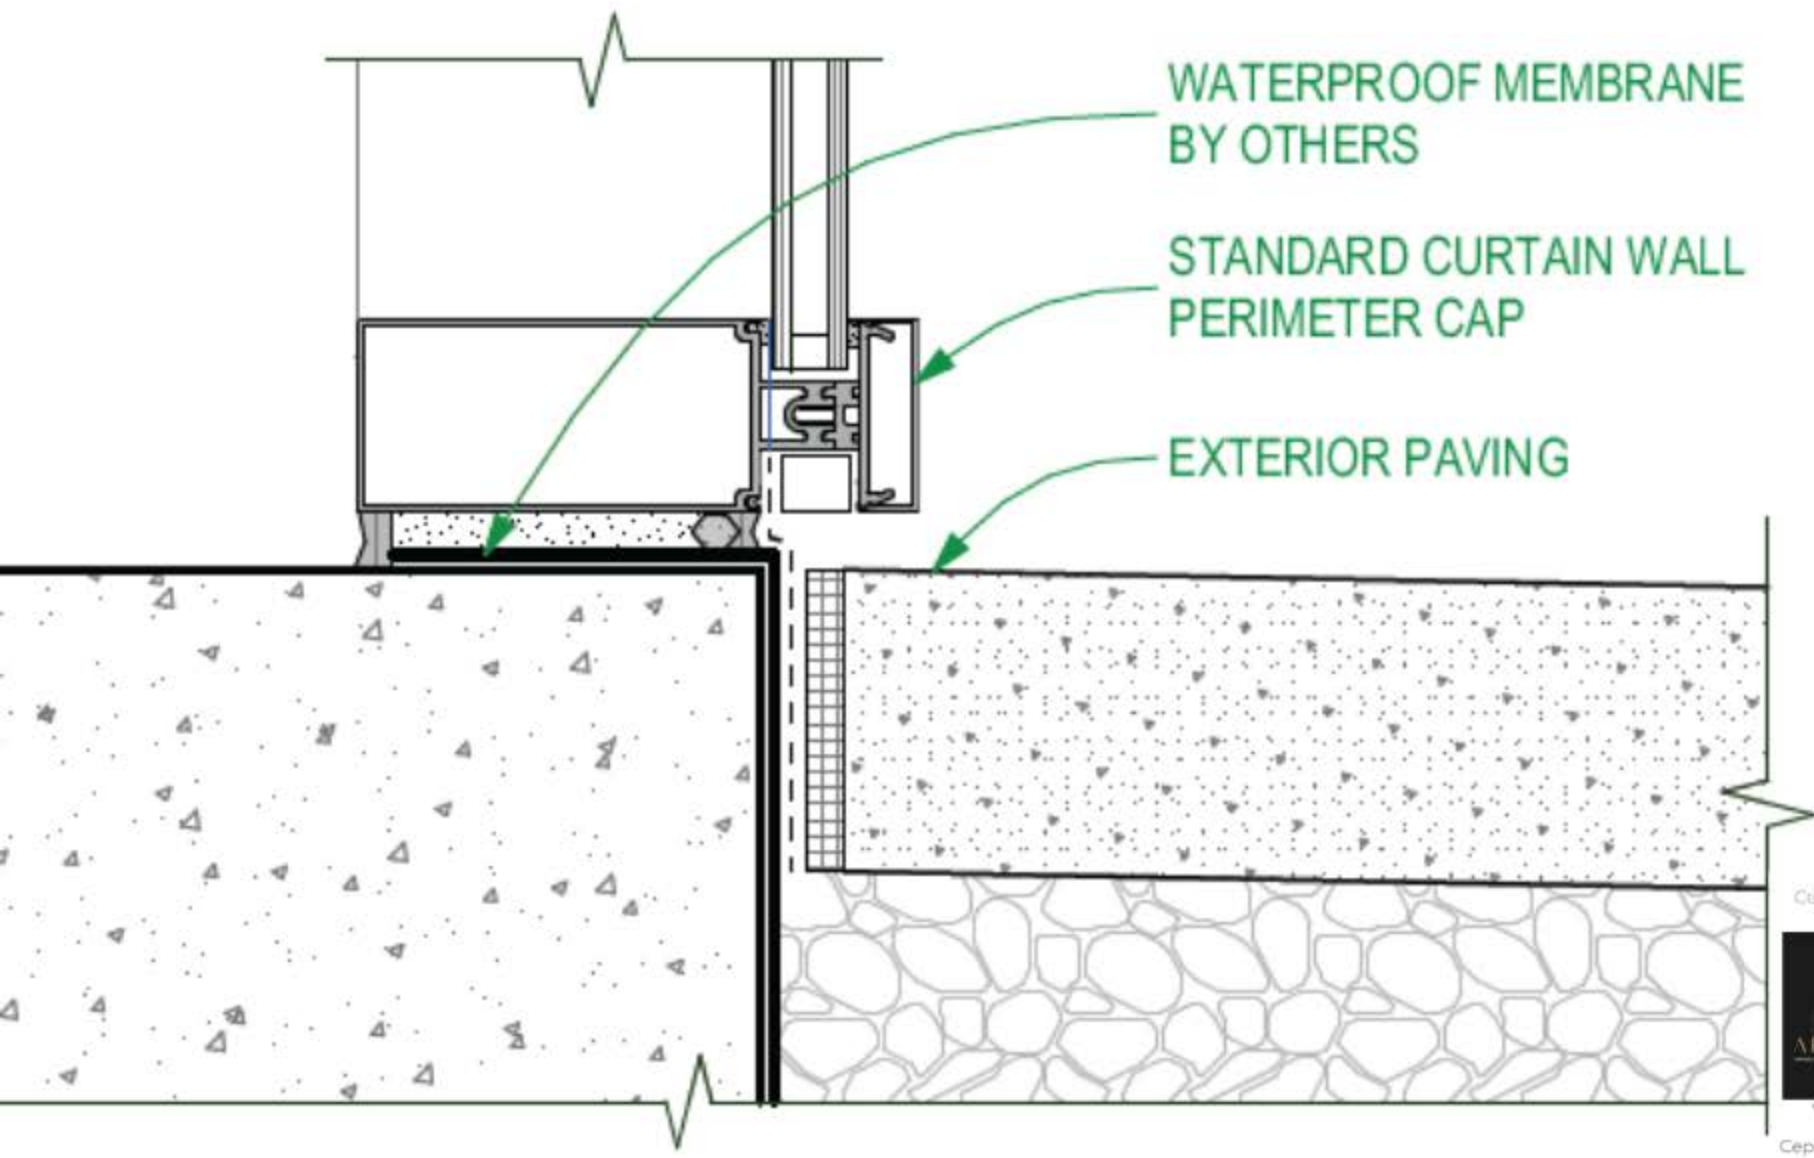


Cephe Danışmanlık ve Eğitim Hizmetleri
ARKISTRAL
Cephe Çözümleri ve Teknik Eğitimler İçin
Bizler İle İletişime Geçiniz

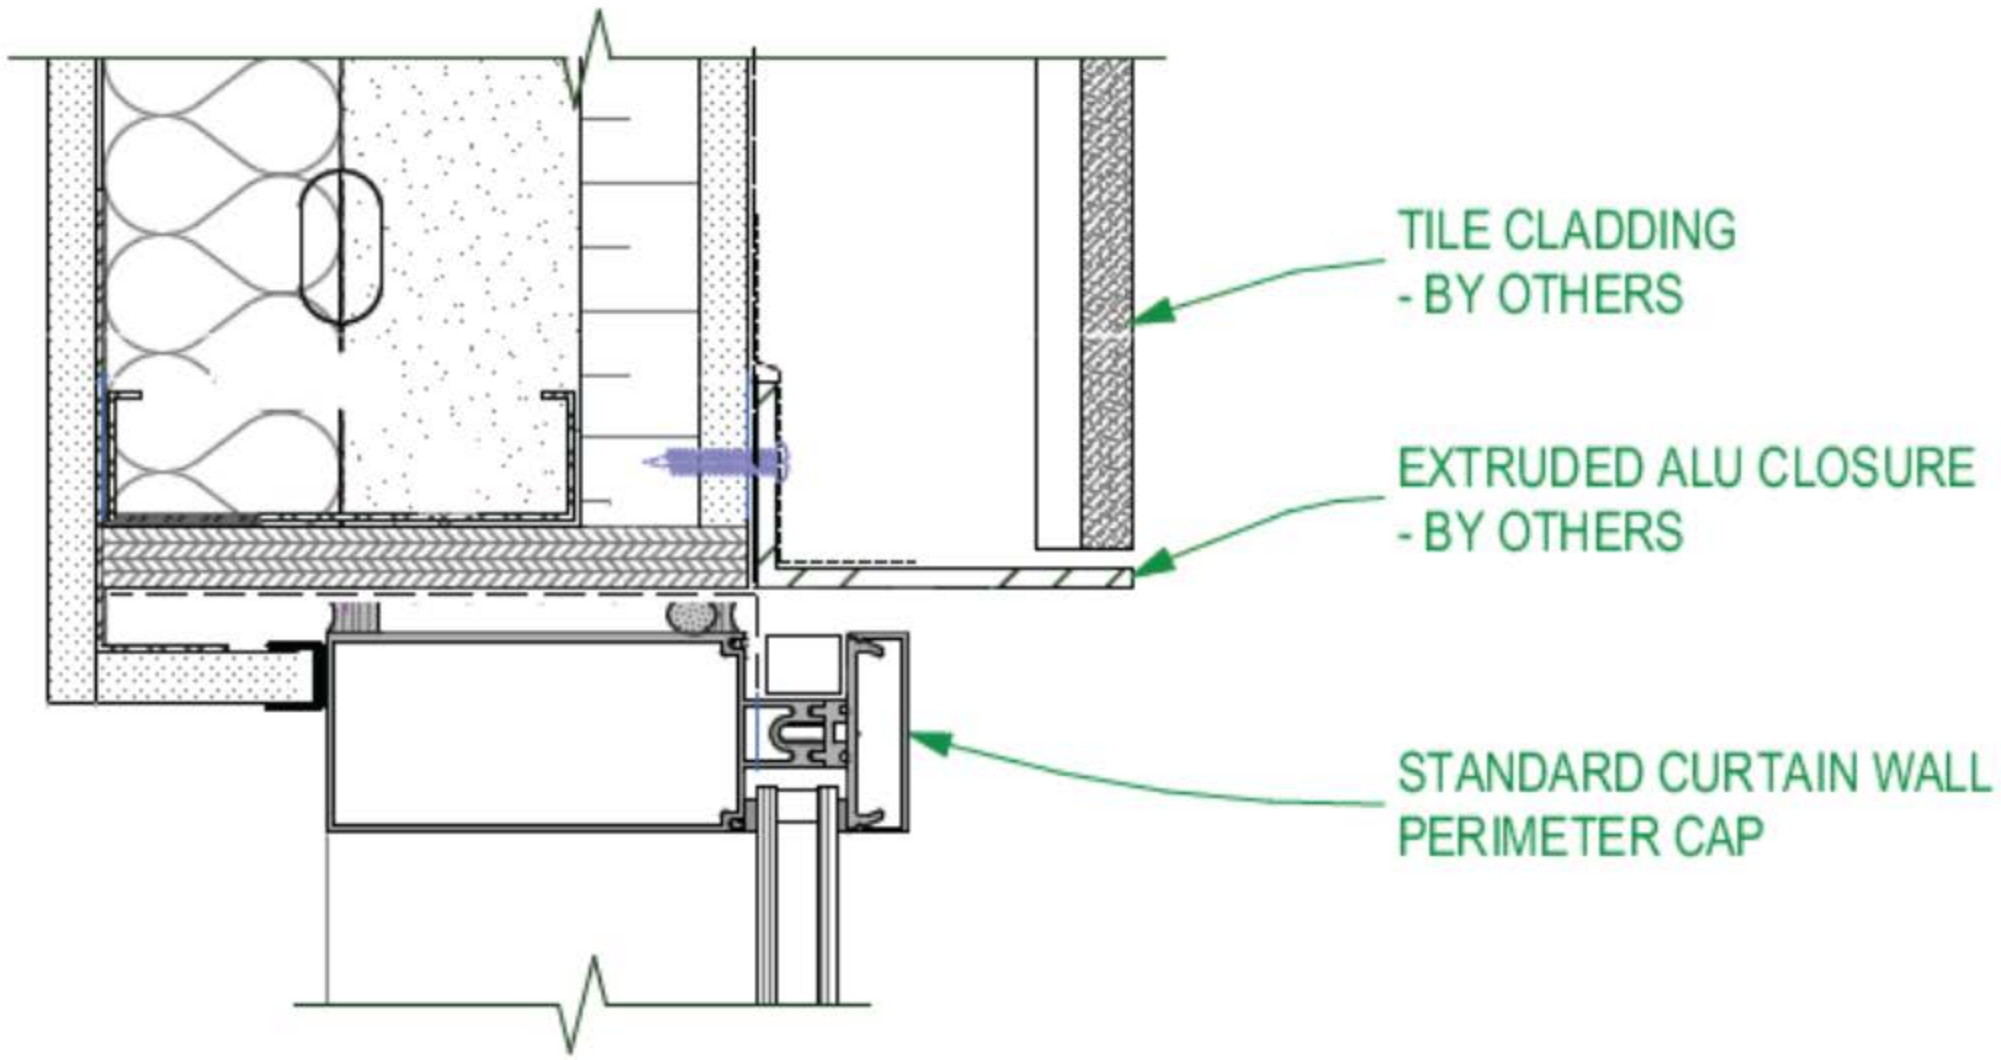

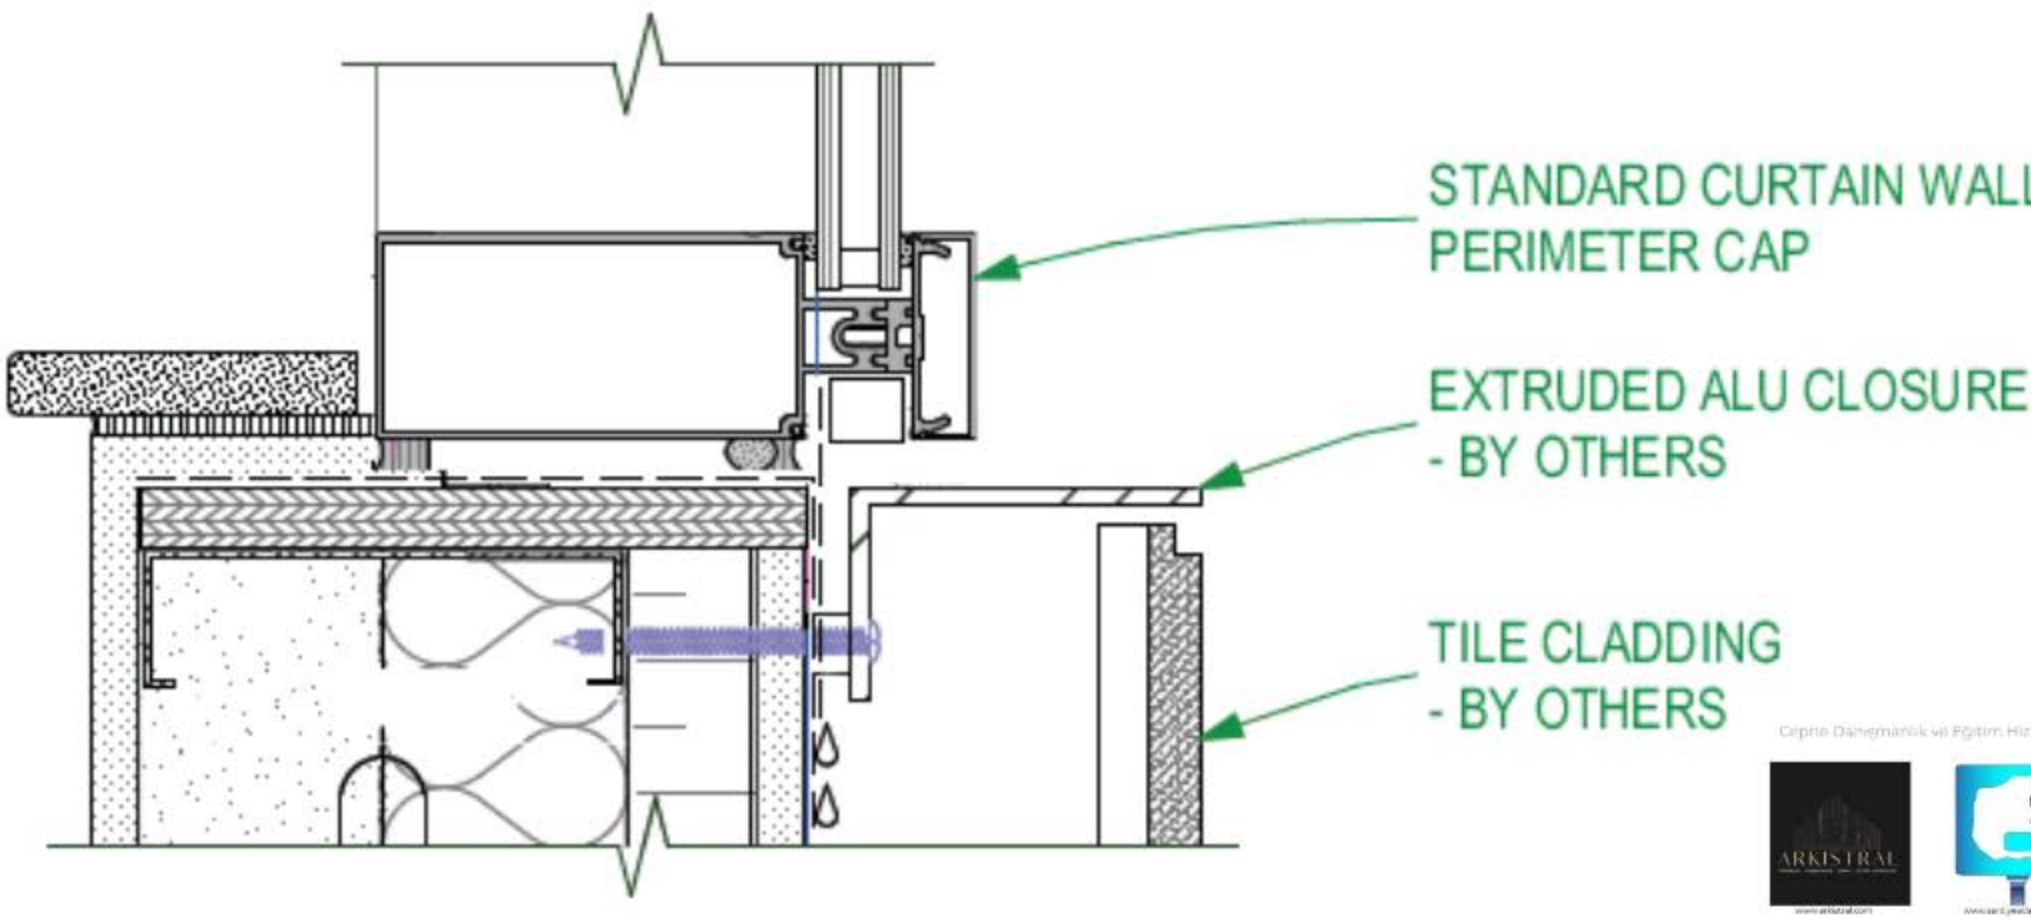

Cephe Danışmanlık ve Eğitim Hizmetleri
ARKİSTRAL
Cephe Çözümleri ve Teknik Eğitimler için
Bizler ile İletişime Geçiniz

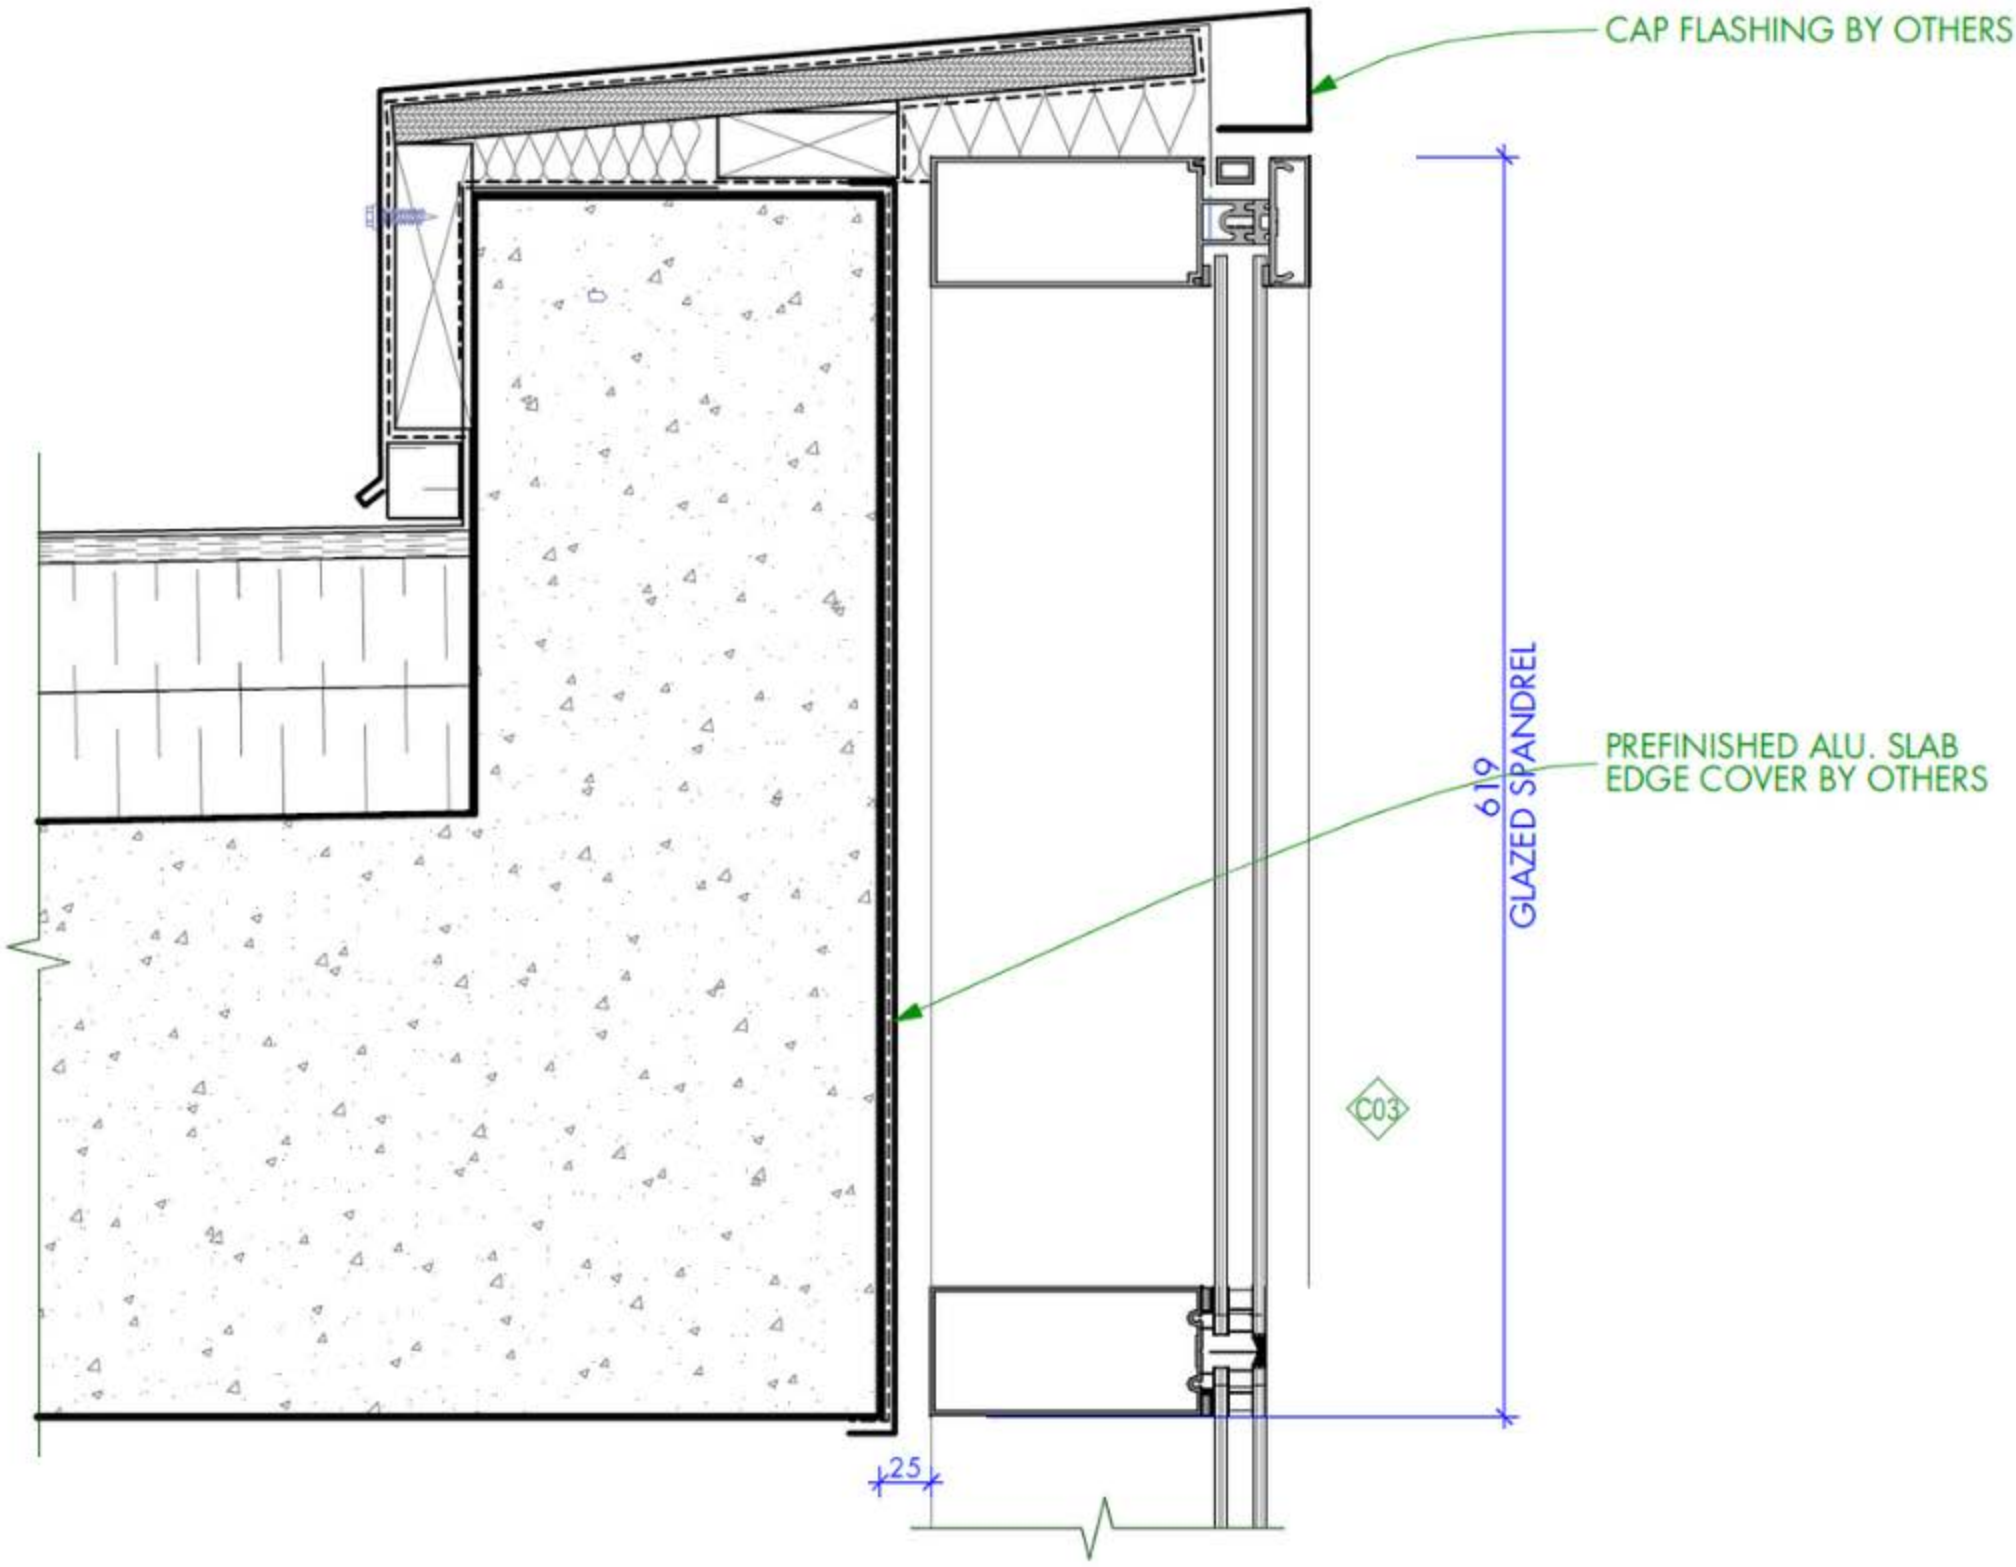

Cephe Danışmanlık ve Eğitim Hizmetleri

ARKISTRAL

www.arkistral.com

www.sanliyeadam.com

Cephe Çözümleri ve Teknik Eğitimler İçin
Bizler İle İletişime Geçiniz