
Giydirme Cepheler Teknik Detay Oluşturma

Arkistral Danışmanlık ve Cephe Sistemleri

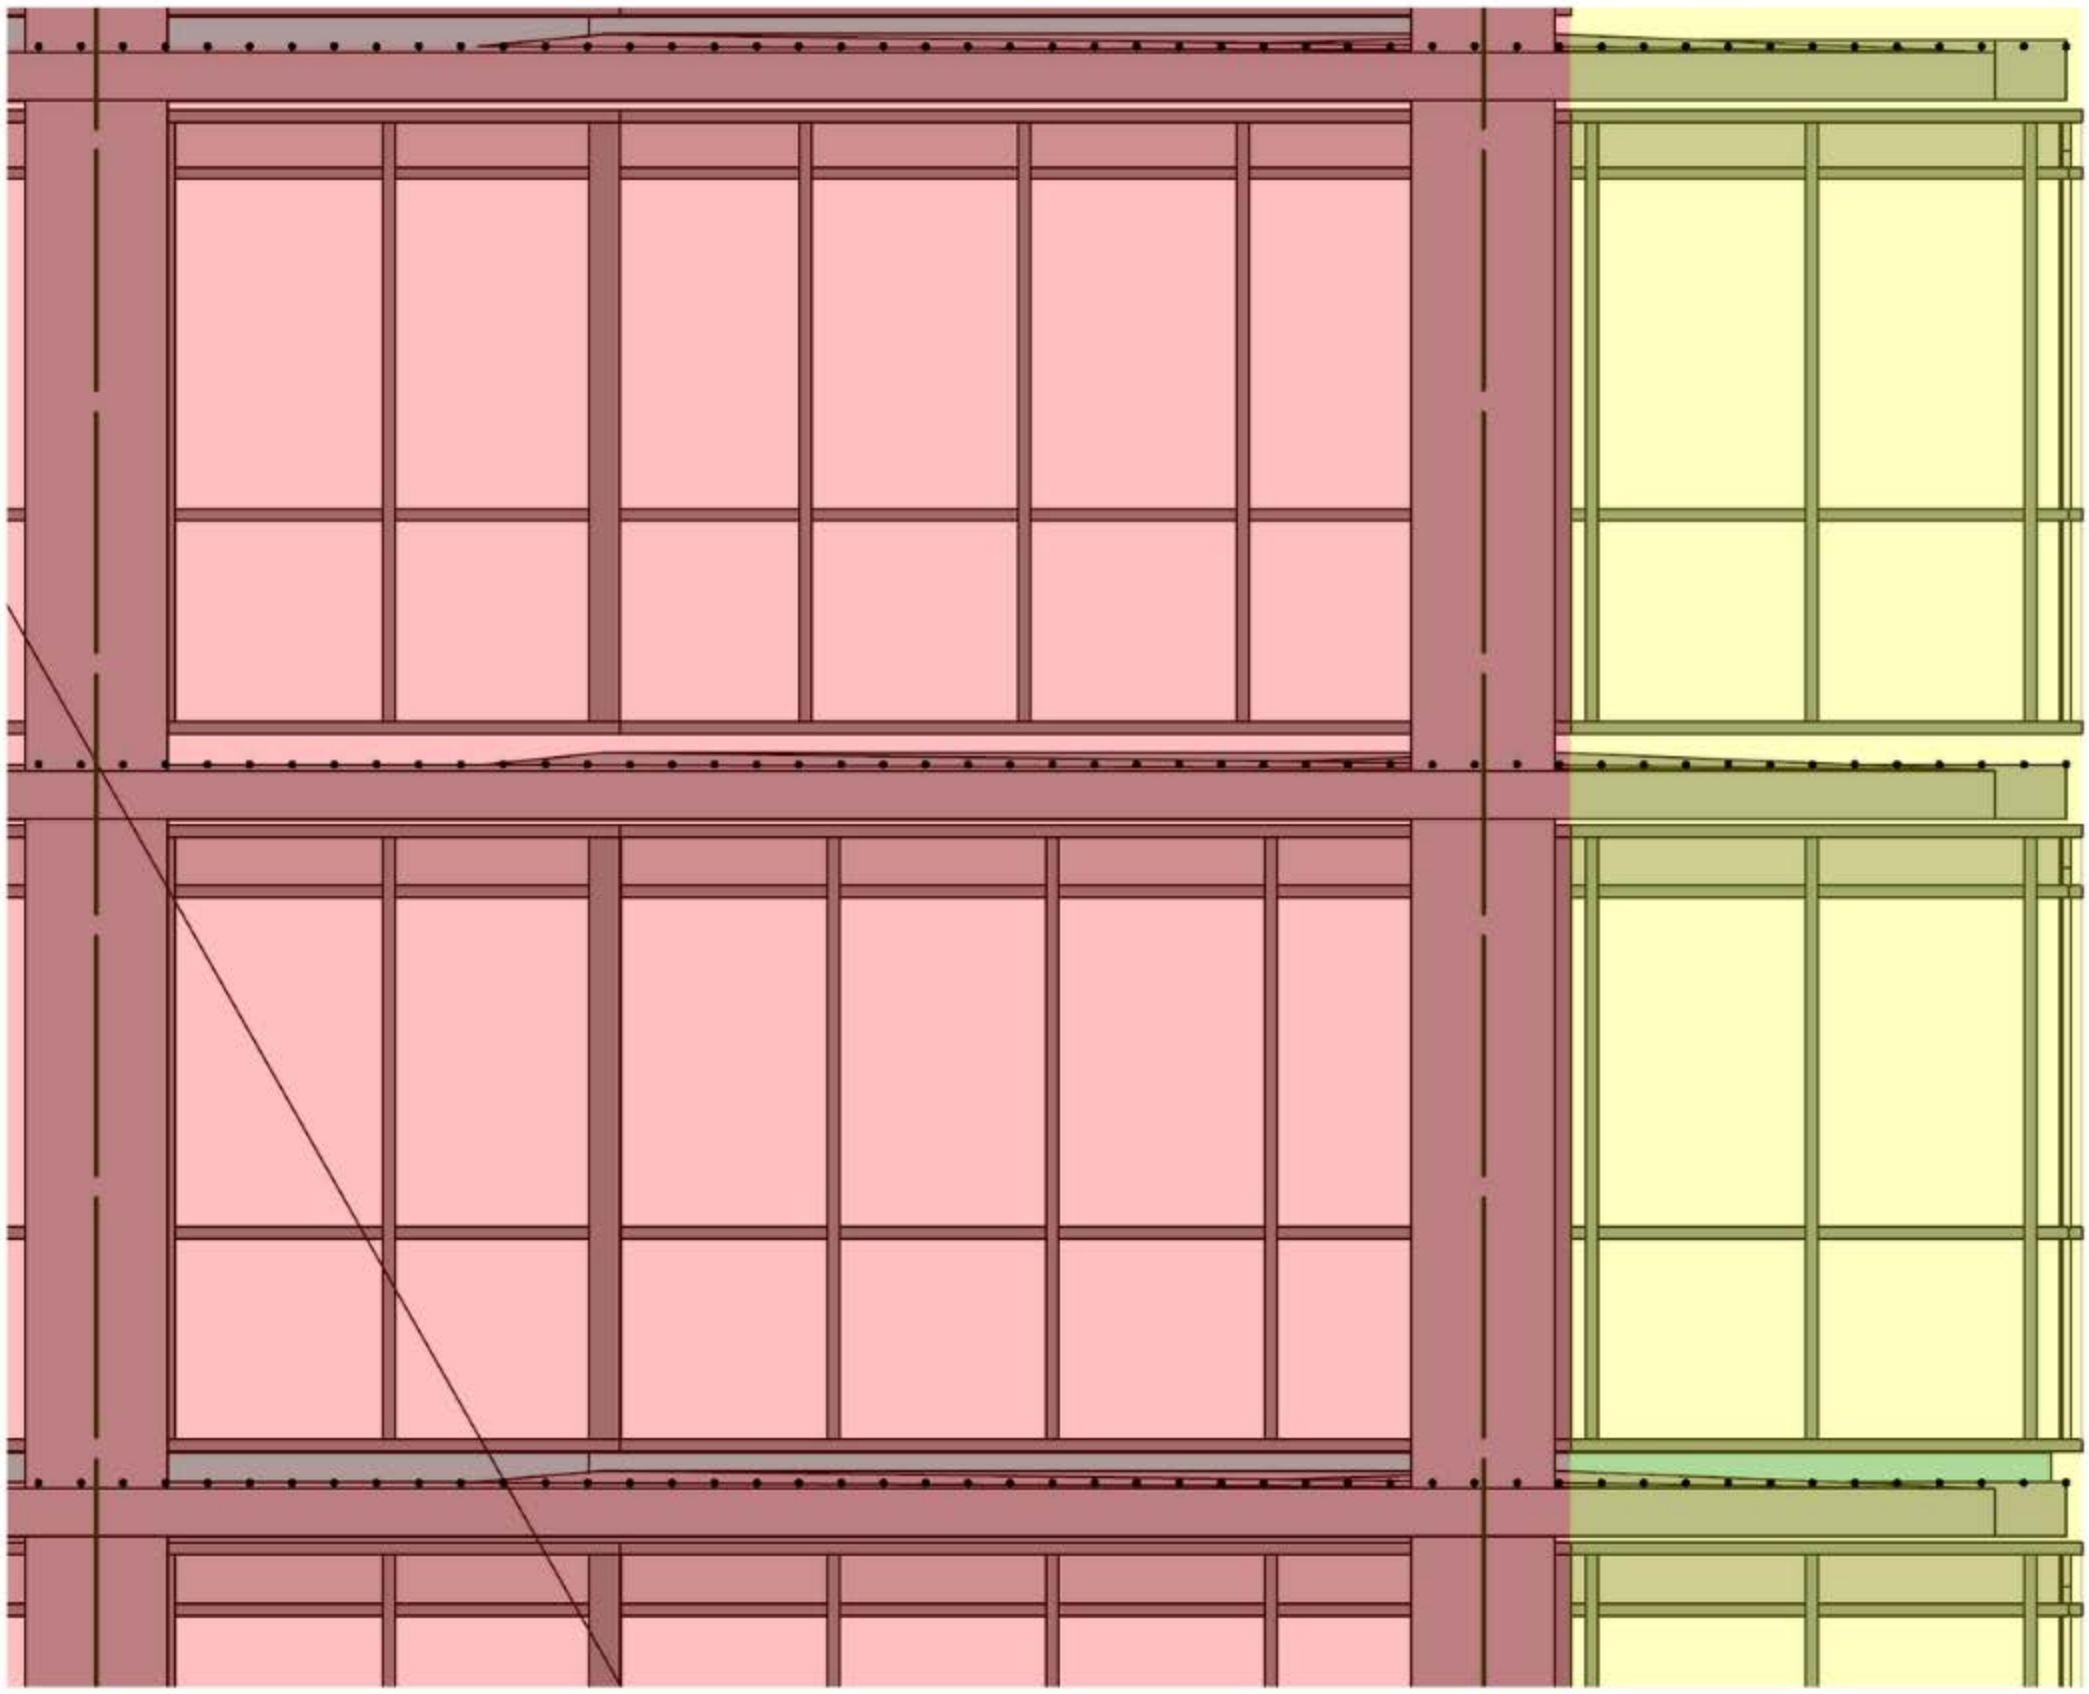

Cephe Danışmanlık ve Eğitim Hizmetleri


Arkistral Danışmanlık ve Cephe Sistemleri


www.arkistral.com

www.arkistral.com


www.santiyeadam.com

Cephe Çözümleri ve Teknik Eğitimler İçin
Bizler İle İletişime Geçiniz

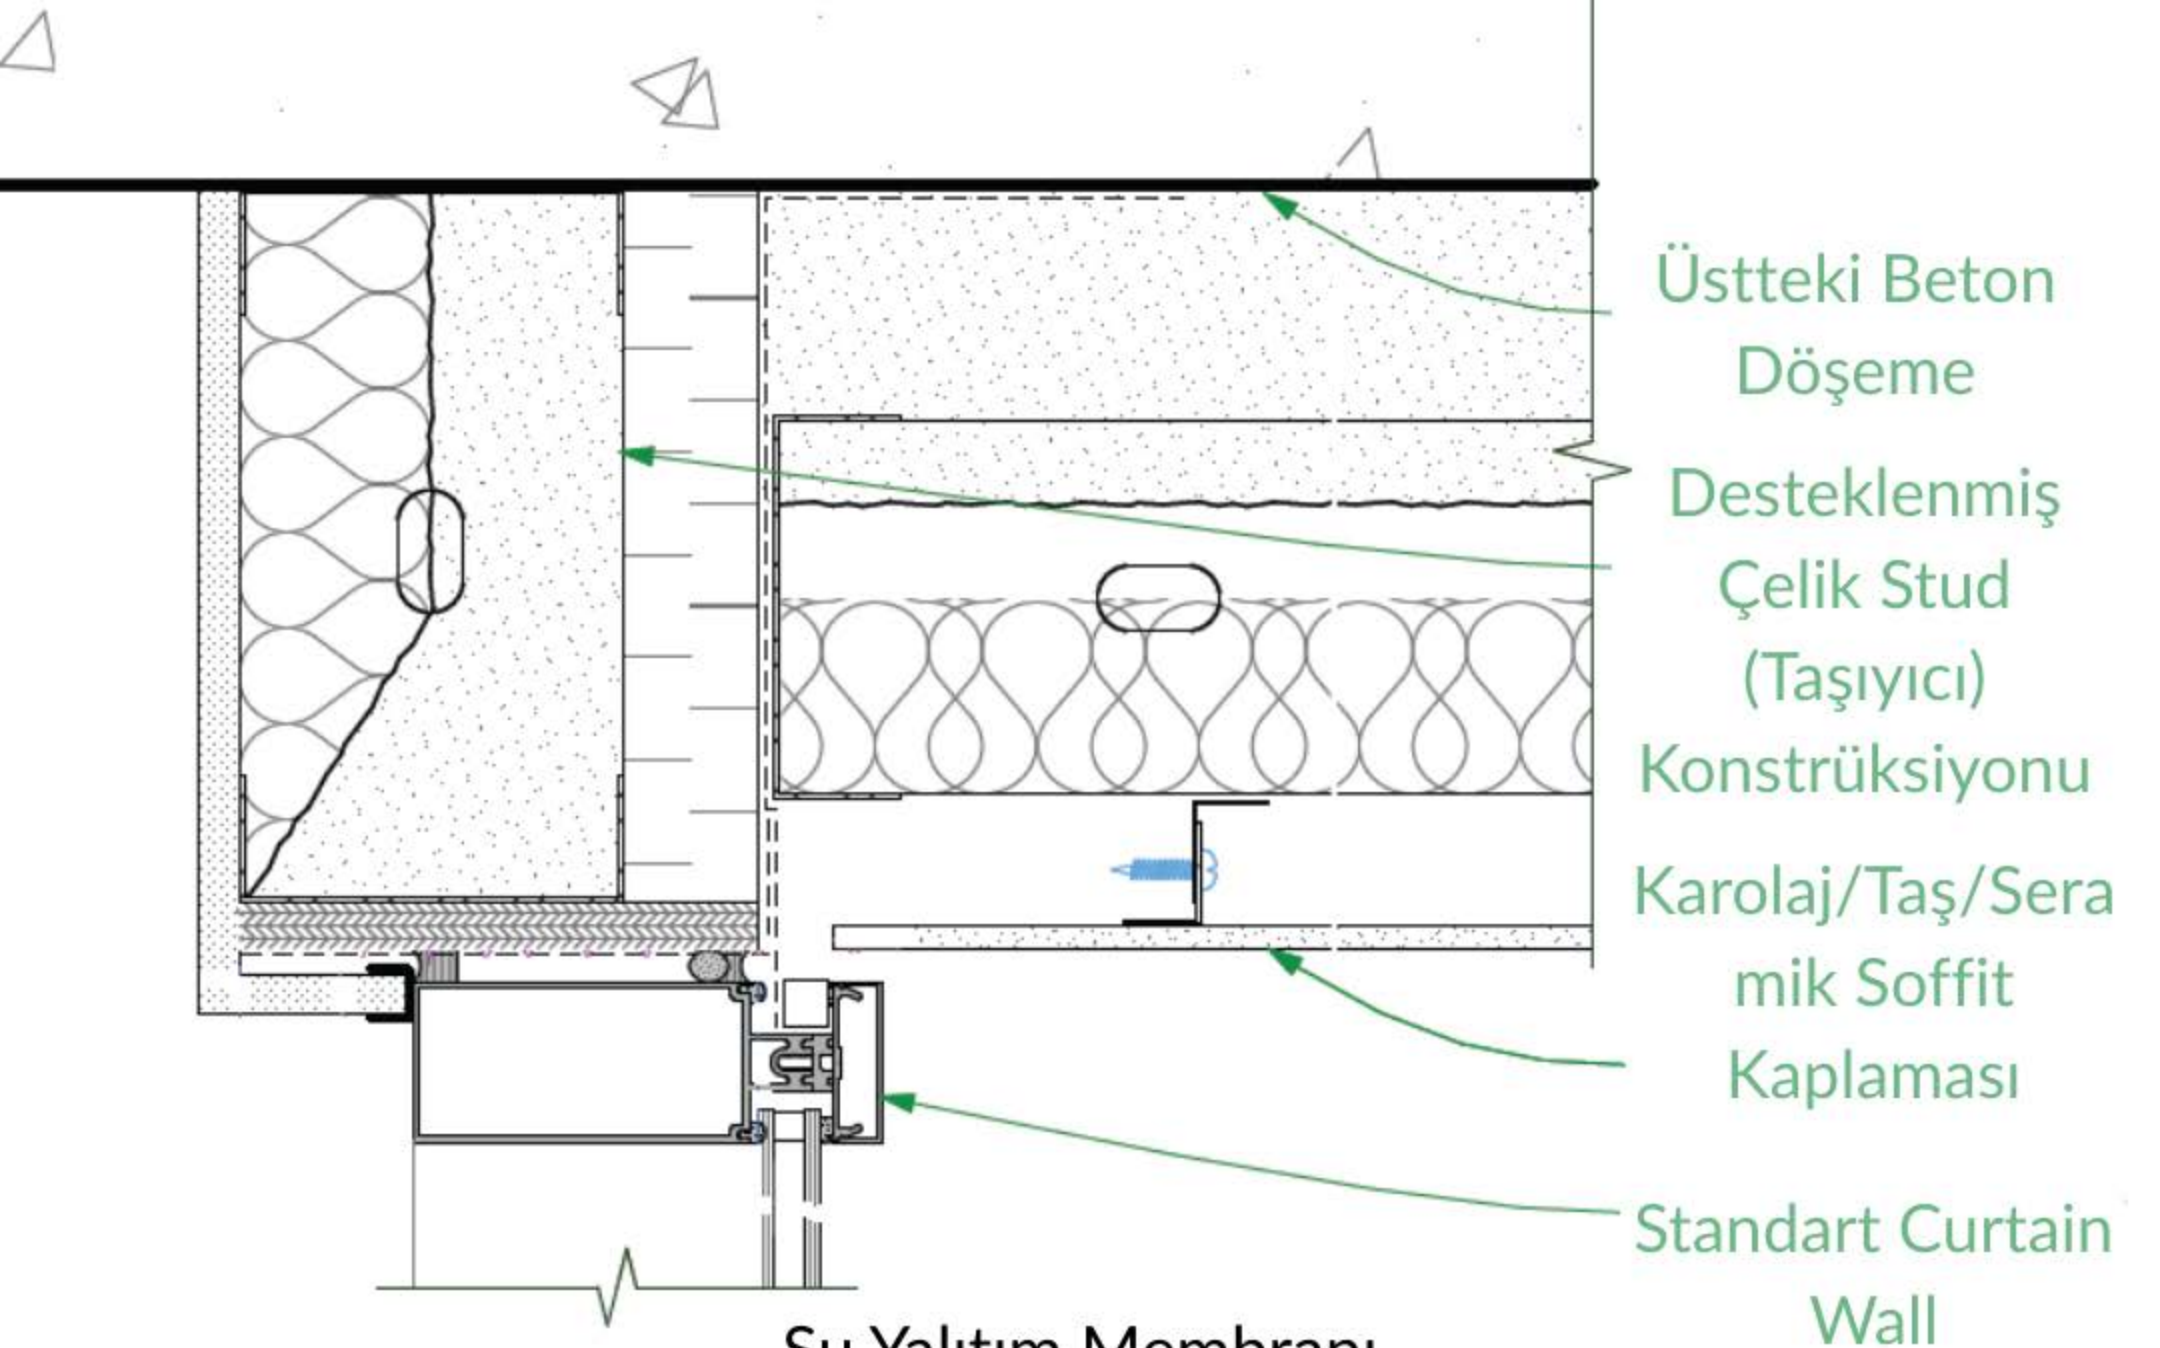

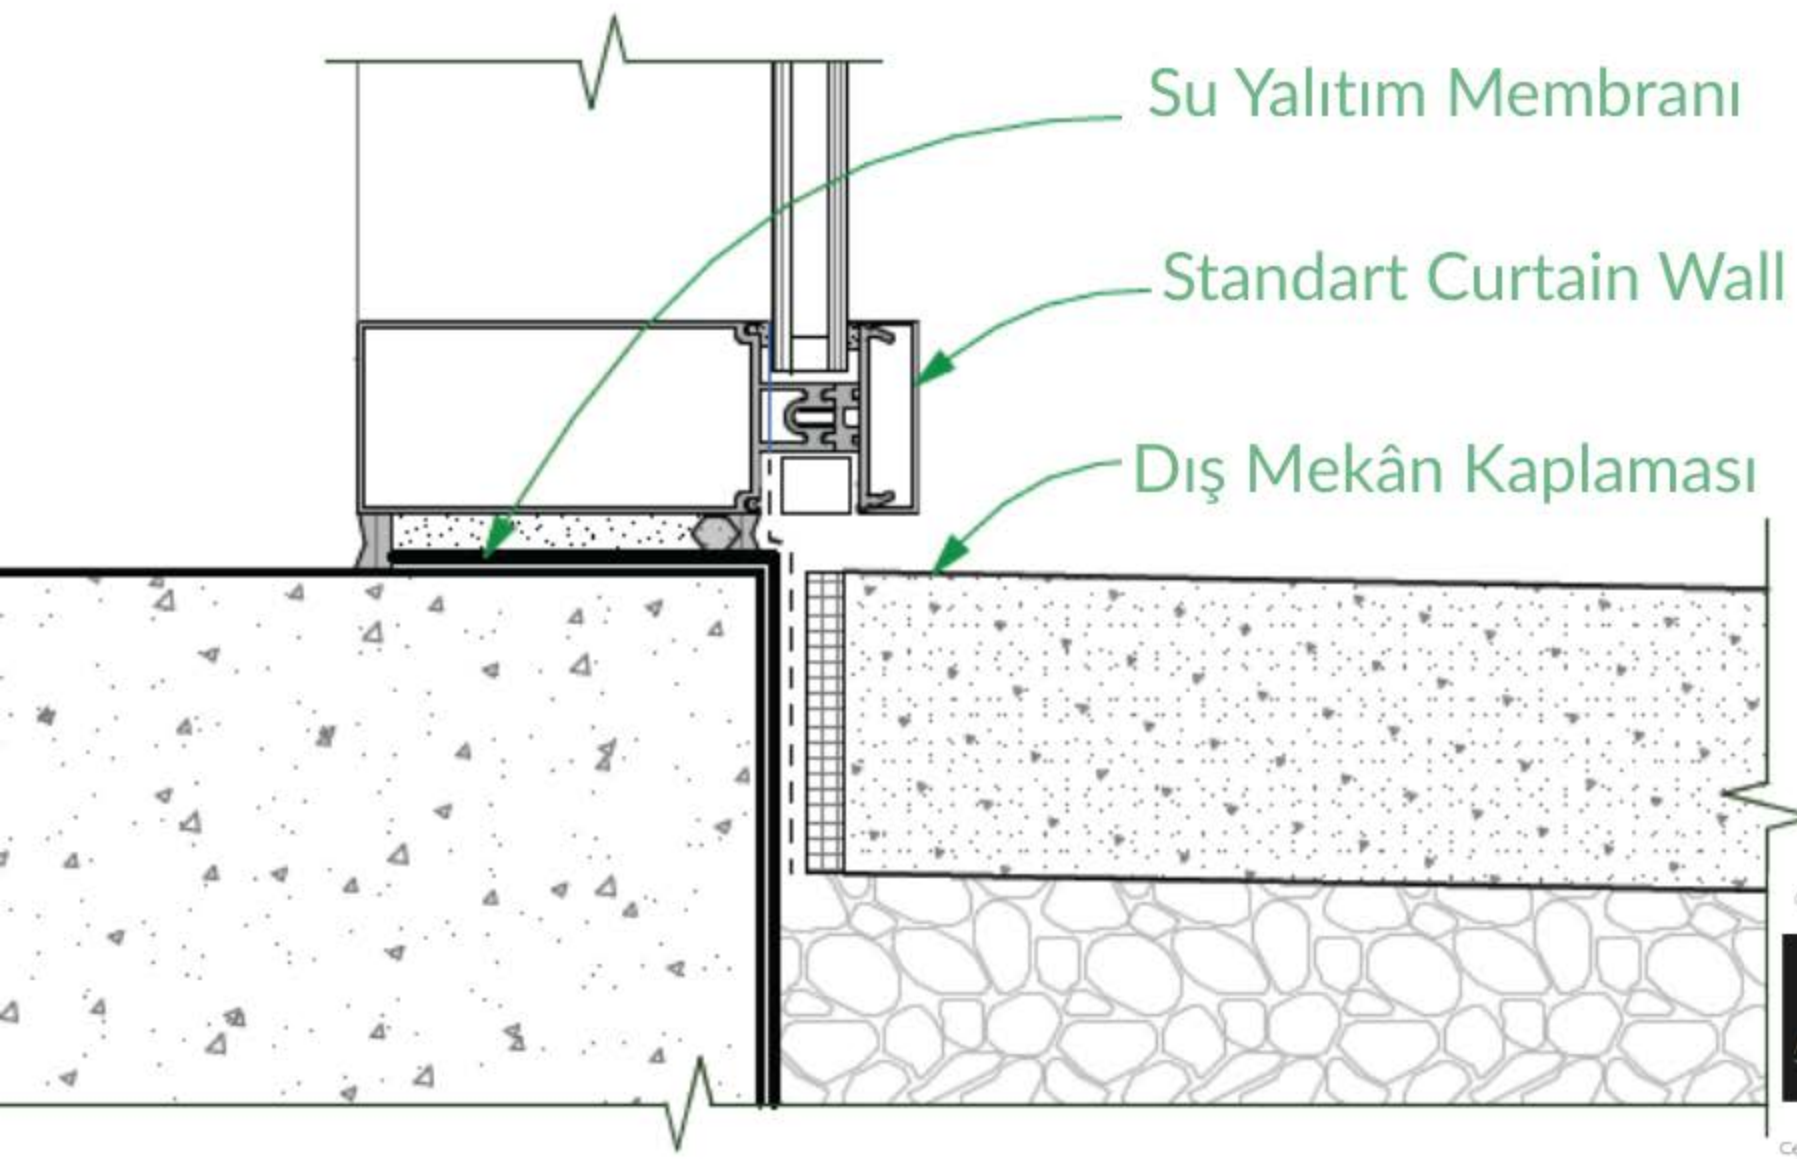


Cephe Danışmanlık ve Eğitim Hizmetleri
ARKISTRAL
Cephe Çözümleri ve Teknik Eğitimler İçin
Bizler İle İletişime Geçiniz

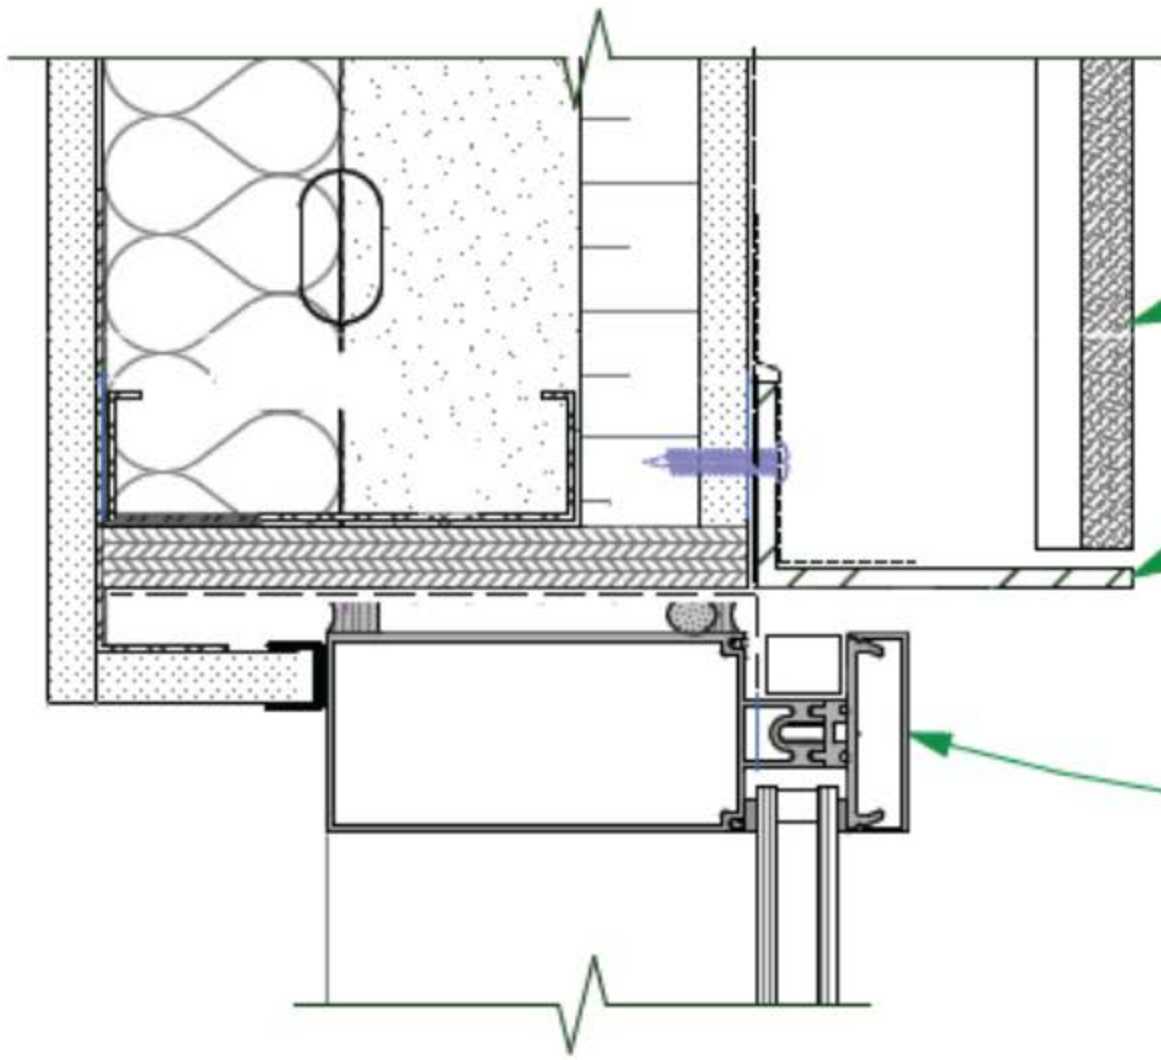

Seramik/Karo
Kaplama

Ekstrüde Alüminyum
Kapatma Profili

Standart Curtain
Wall

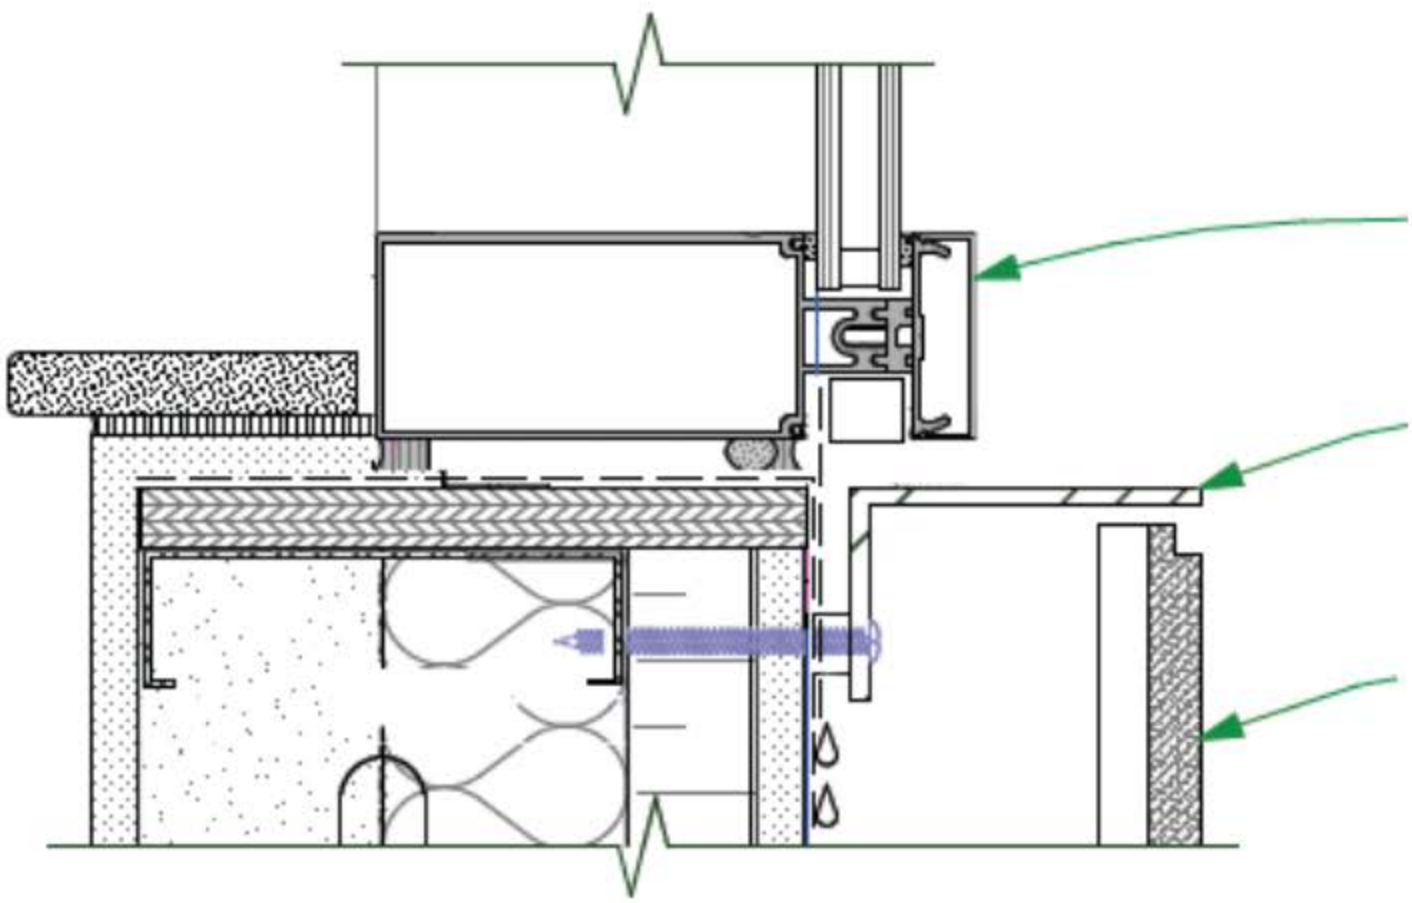

Standart Curtain
Wall

Ekstrüde Alüminyum
Kapatma Profili


Seramik

Cephe Danışmanlık ve Eğitim Hizmetleri

ARKİSTRAL

Cephe Çözümleri ve Teknik Eğitimler için
Bizler ile İletişime Geçiniz

Bitiş Saçak Kaplaması
(Flashing)

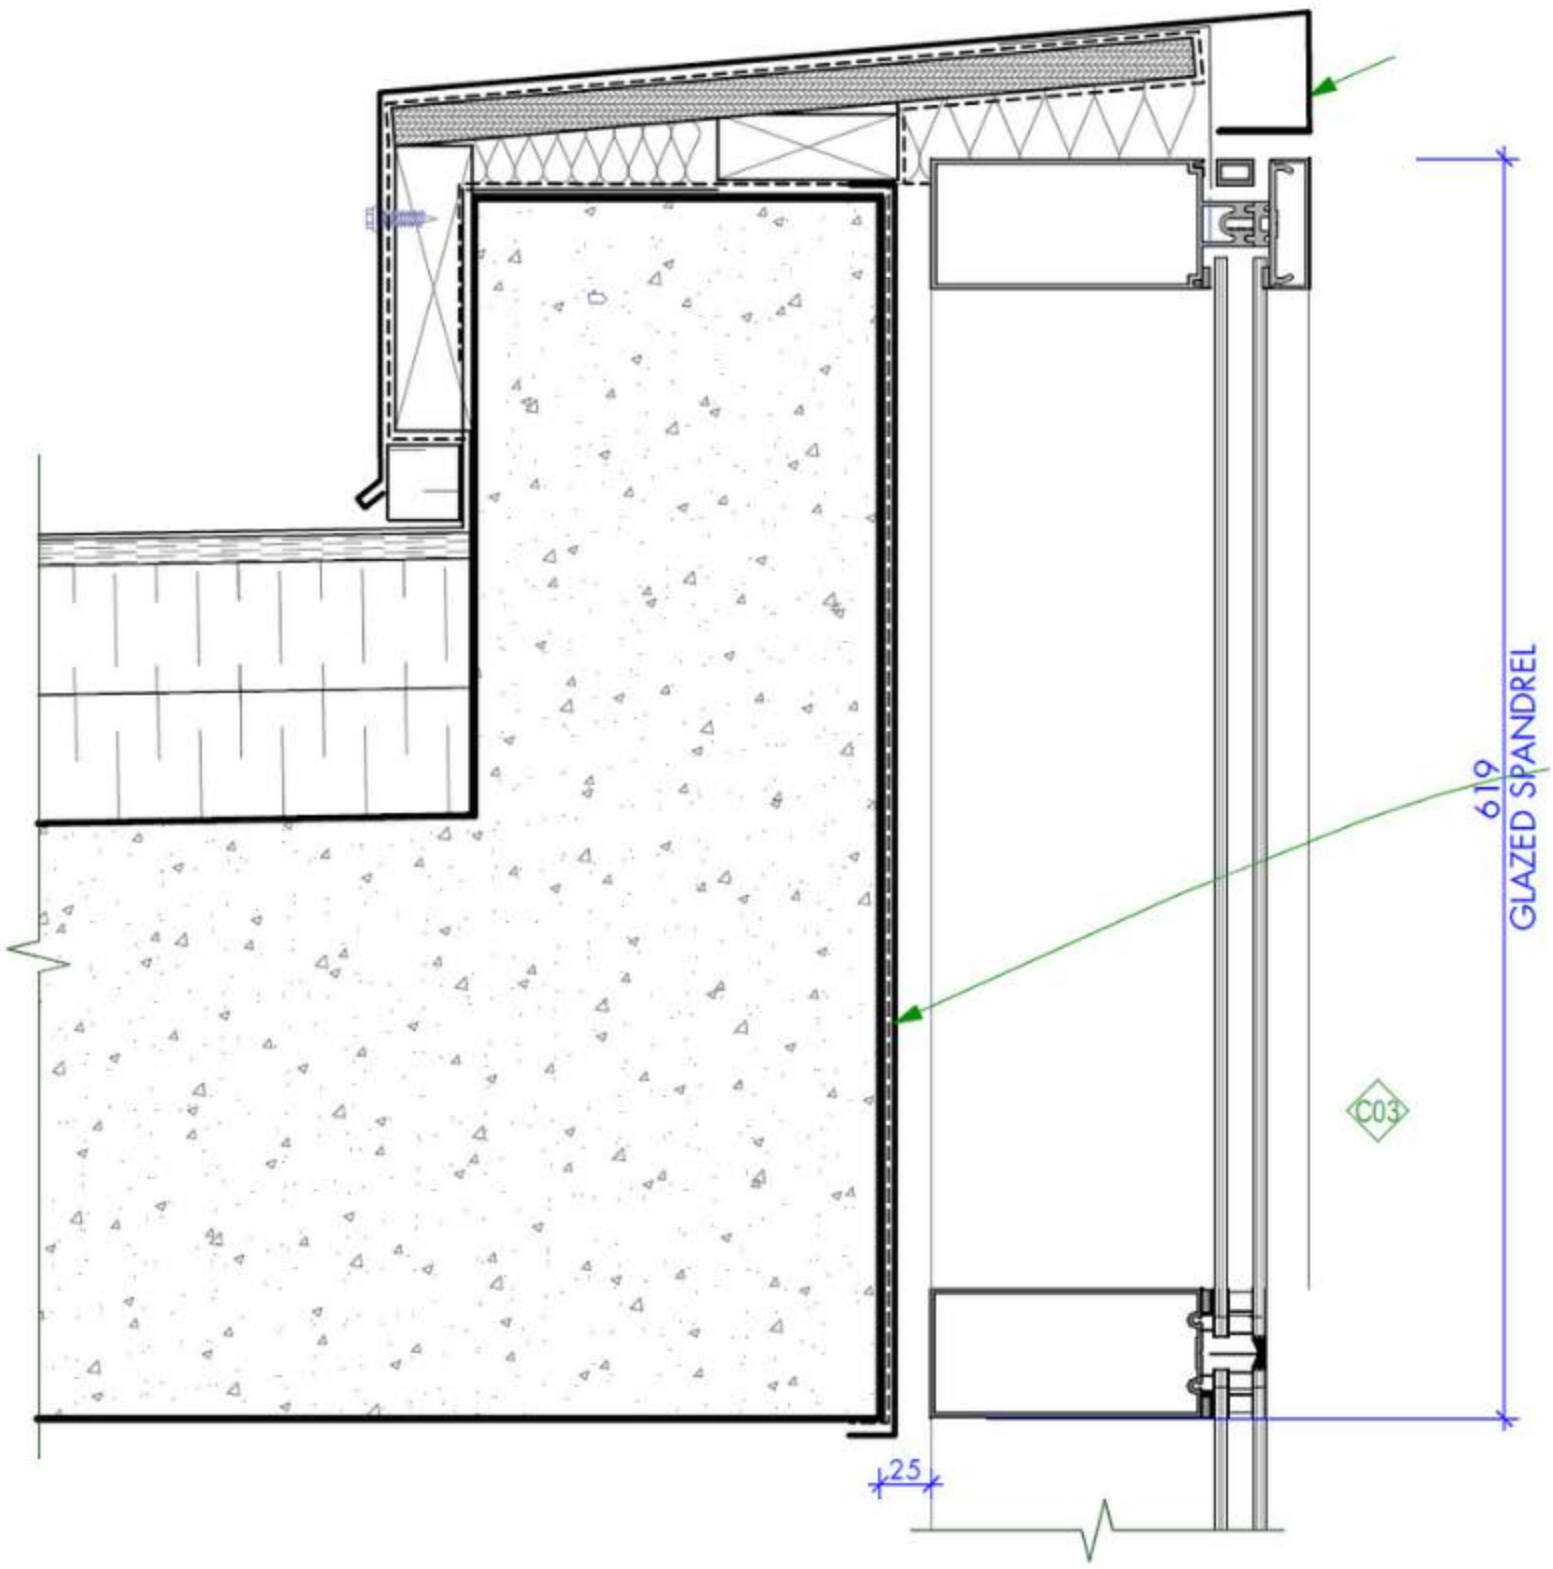

Ön Kaplamalı
Alüminyum
Döşeme Kenar
Kaplaması

Cephe Danışmanlık ve Eğitim Hizmetleri

ARKİSTRAL

Cephe Çözümleri ve Teknik Eğitimler İçin
Bizler İle İletişime Geçiniz